



Общество с ограниченной ответственностью «БАЗИС»
Свидетельство № СРО-П-140-27022010 от 25.06.2018 г.

Корректировка решений по благоустройству территории
объекта, находящегося по адресу: г. Москва, ЖК Ботанический
сад (этап 2).

ПРОЕКТНАЯ ДОКУМЕНТАЦИЯ

РАЗДЕЛ: «ГЕНЕРАЛЬНЫЙ ПЛАН»

ШИФР: №01-06-2021-ГП



2021



Общество с ограниченной ответственностью «БАЗИС»
Свидетельство № СРО-П-140-27022010 от 25.06.2018 г.

Корректировка решений по благоустройству территории
объекта, находящегося по адресу: г. Москва, ЖК Ботанический
сад (этап 2).

ПРОЕКТНАЯ ДОКУМЕНТАЦИЯ

РАЗДЕЛ: «ГЕНЕРАЛЬНЫЙ ПЛАН»

ШИФР: №01-06-2021-ГП

Генеральный директор

Коровин А.С.







Главный инженер проекта


Смирнов З.А.

ВЕДОМОСТЬ ОСНОВНЫХ РАБОТ

Поз.	Наименование	Ед. изм.	Количество	Примечание
1	Демонтаж деревянной облицовки	м ²	66,2	
2	Демонтаж протекторного покрытия под газон	м ²	311,0	
3	Демонтаж скамеек	шт	18,0	
4	Демонтаж урн	шт	8,0	
5	Демонтаж покрытия спортивных площадок	м ²	633,6	
6	Демонтаж бортового камня	п.м.	26,2	

УСЛОВНЫЕ ОБОЗНАЧЕНИЯ

-  Демонтаж протекторного покрытия
-  Демонтаж покрытия спортивных площадок
-  Демонтаж деревянной облицовки
-  Демонтаж скамеек
-  Демонтаж урн
-  Демонтаж бортового камня

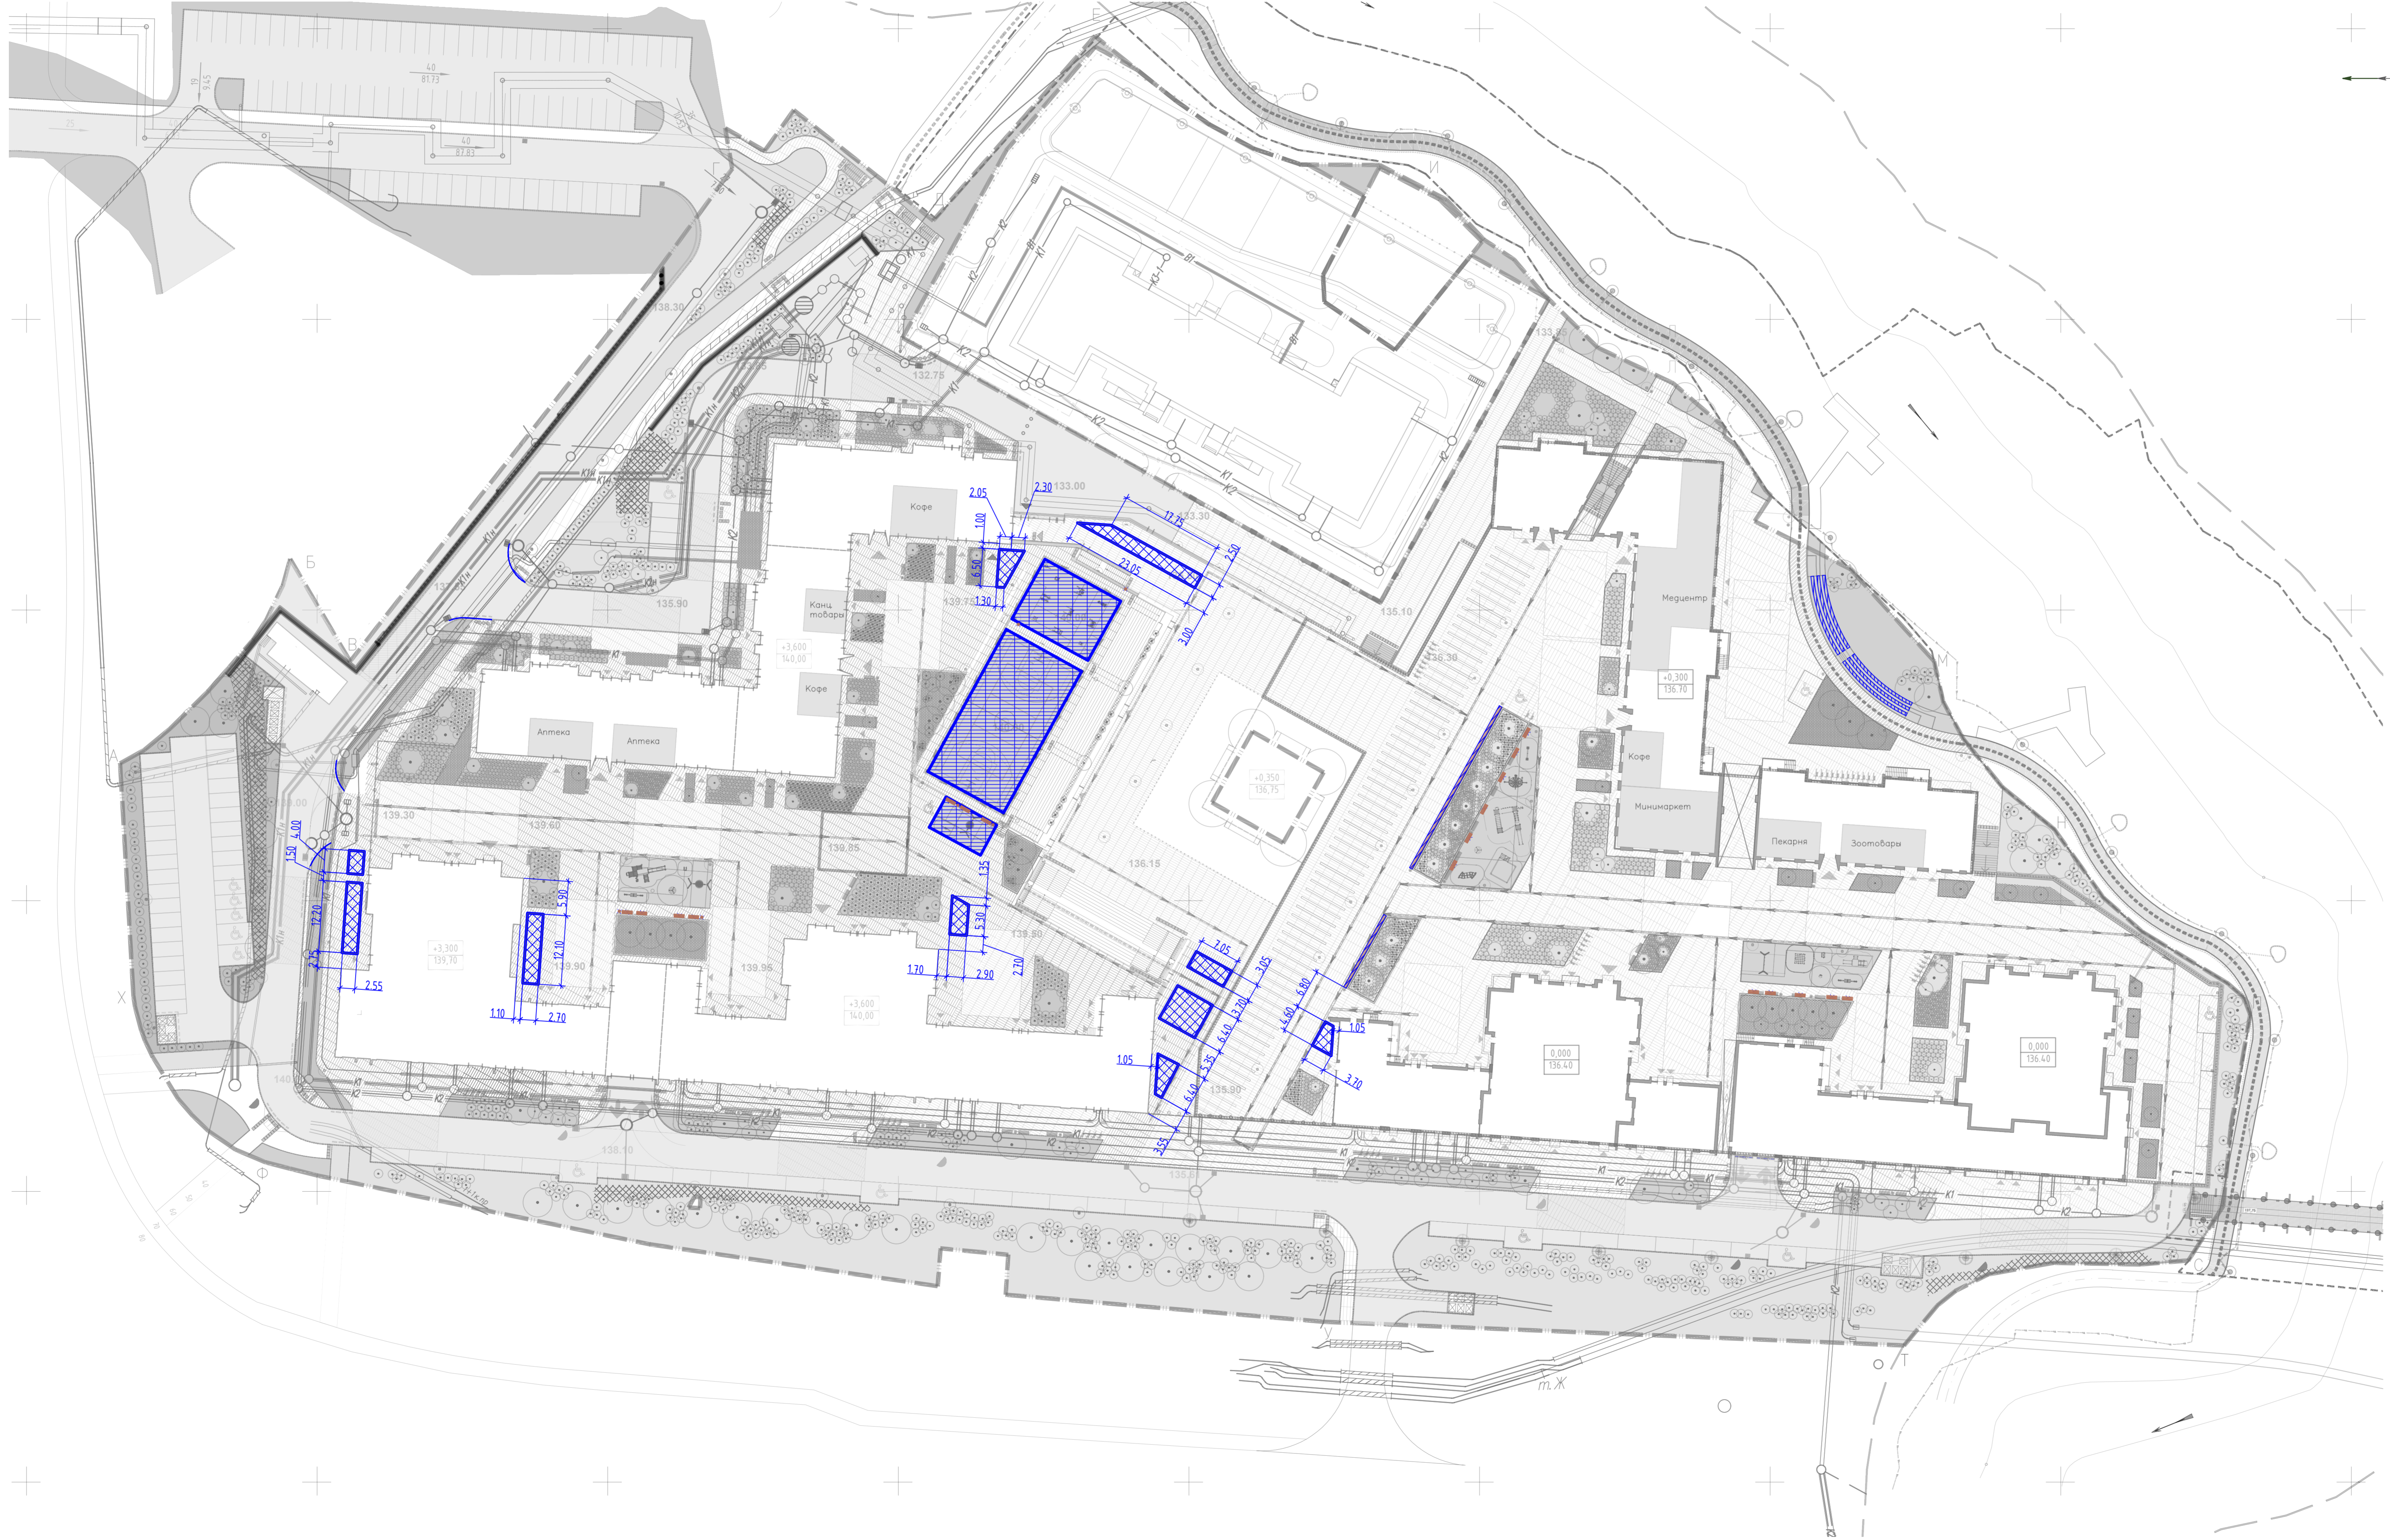

Шифр 7-01-087-9489-ГП					
Корректировка решений по благоустройству территории объекта, находящегося по адресу г. Москва, ЖК Ботанический сад (этап 2)					
Изм.	Колуч.	Лист	№ док.	Подп.	Дата
Разработ	Гулина				
Проверил	Ремкина				
Генеральный план			Студия	Лист	Листов
План благоустройства			П	1	4
Н.Контроль	Подобелова	ООО "БАЭКС"			

И.М. № подл. Подп. Дата Взам. № Л.С. Сметное



ВЕДОМОСТЬ МАФ И ПЕРЕНОСНЫХ ИЗДЕЛИЙ (начало)

Поз.	Обозначение	Наименование	Кол. шт.	Примечание
1	AMF4.2	Амфилоар 4.2	1	
2	AMF4.2_1	AMF4.2_1 Амфилоар 4.2 Стол	12	
3	AMF4.3	Амфилоар 4.3	1	
4	AMF4.3_L11	Амфилоар 4.3 Лежак тип 11	3	
5	AMF4.3_L12	Амфилоар 4.3 Лежак тип 12	1	
6	AMF4.3_L13	Амфилоар 4.3 Лежак тип 13	1	
7	AMF4.3_L2	Амфилоар 4.3 Лежак тип 2	1	
8	AMF4.3_L3	Амфилоар 4.3 Лежак тип 3	1	
9	AMF4.3_T11	Амфилоар 4.3 Стол тип 11	4	
10	AMF4.3_T12	Амфилоар 4.3 Стол тип 12	1	
11	AMF4.3_T21	Амфилоар 4.3 Стол тип 21	2	
12	AMF4.3_T22	Амфилоар 4.3 Стол тип 22	1	
13	AMF4.3_F1	Амфилоар 4.3 Кадка тип 1	4	
14	AMF4.3_F2	Амфилоар 4.3 Кадка 2	1	
15	AMF4.3_F3	Амфилоар 4.3 Кадка 3	1	
16	AMF4.3	Амфилоар 4.3 Кадка 4 AMF4.3_F4	1	
17	AMF4.3_F5	Амфилоар 4.3 Кадка 5	1	
18	AMF4.4	Амфилоар 4.4	1	
19	SQR11	Кадка тип1	10	
20	SQR21	Кадка тип2.1 2000x1000x660	1	
21	SQR22	Кадка тип2.2 2000x1500x660	2	
22	SQR23	Кадка тип2.3 2000x2000x660	2	
23	SQR24	Кадка тип2.4 3000x1000x660	2	
24	SQR25	Кадка тип2.5 3000x3000x660	1	
25	SQR31	Кадка тип3.1 2000x1500x760	2	
26	SQR32	Кадка тип3.2 2000x2000x760	1	
27	SQR33	Кадка тип3.3 2000x3000x760	3	
28	SQR34	Кадка тип3.4 3000x1500x760	1	
29	SQR35	Кадка тип3.5 3000x2500x760	3	
30	SQR36	Кадка тип3.6 3000x3000x760	1	
31	SQR4.1	Кадка тип4.1 2000x1000x900	2	
32	SQR4.2	Кадка тип4.2 3000x1000x900	2	
33	SQR4.3	Кадка тип4.3 3000x1500x900	3	

ВЕДОМОСТЬ МАФ И ПЕРЕНОСНЫХ ИЗДЕЛИЙ (окончание)

Поз.	Обозначение	Наименование	Кол. шт.	Примечание
34	SQR4.4	Кадка тип4.4 3000x2000x900	1	
35	SQR5	Зонт	8	
36	SQR6-7	Стол со стульями	3	
37	SQR8	Кресло	34	
38	BLV11	Кадка тип11_700мм	2	
39	BLV12	Кадка тип12_700мм	1	
40	BLV13	Кадка тип13_700мм	1	
41	BLV14	Кадка тип14_700мм	1	
42	BLV21	Кадка тип21_800мм	1	
43	BLV22	Кадка тип22_800мм	1	
44	BLV23	Кадка тип23_800мм	1	
45	BLV31	Кадка тип31_900мм	4	
46	BLV32	Кадка тип32_900мм	1	
47	BLV33	Кадка тип33_900мм	1	
48	WL11	Кадка_4_1	1	
49	WL1_T11	Кадка_4_1 Стол тип 11	2	См. альбом АР стр. 36.3
50	WL_T112	Кадка_4_1 Стол тип 12	2	См. альбом АР стр. 36.4
51	WL1_T	Кадка_4_1 Парумень	16	См. альбом АР стр. 36.5
52	WL12	Кадка_4_2	1	
53	WL_T1	Кадка_4_2 Стол	2	См. альбом АР стр. 37.2
54	WL_12H1	Кадка_4_2 Парумень тип 1.1	4	См. альбом АР стр. 37.3
55	WL_12H2	Кадка_4_2 Парумень тип 1.2	4	См. альбом АР стр. 37.4
56	WL13	Кадка_4_3	1	
57	WL_13T1	Кадка_4_3 Стол	1	См. альбом АР стр. 38.3
58	WL_13H	Кадка_4_2 Парумень	4	См. альбом АР стр. 38.4
59	WL14	Кадка_4_4	1	
60	WL15	Кадка_4_5	1	
61	WL_15T1	Кадка_4_5 Стол	1	См. альбом АР стр. 40.2
62	WL_15H	Кадка_4_5 Парумень	4	См. альбом АР стр. 40.3
63	WL16	Кадка_4_6	1	
64	WL_16T1	Кадка_4_6 Стол	1	См. альбом АР стр. 41.2
65	WL_16H	Кадка_4_6 Парумень	4	См. альбом АР стр. 41.3
68	FP1	Кадка_6м	8	
69	FP2	Кадка_7м	5	
70	FP3	Кадка_10м	1	
71	FL1	Кадки отдельные стоящие	8	
72	SPT1	Спортивная площадка	1	
73		Ограждение пешеходы	44 п.м.	
74	B1	Боулеры тип 1	393	
75	B2	Боулеры тип 2	70	
76	B3	Боулеры тип 3	40	

Изм.				Исполн.				Дата			
Разработчик				Проверенный				Исполнитель			
Исполнитель				Подпись				Дата			
Изм.				Исполн.				Дата			
Разработчик				Проверенный				Исполнитель			
Исполнитель				Подпись				Дата			

Шифр 7-01-087-9489-ГП

Корректировка решений по благоустройству территории объекта, находящегося по адресу: г. Москва, ЖК Большой Черный сад (этап 2)

Генеральный план	Лист 3	Лист 4
План МАФ	Лист 3	Лист 4

ООО "БАЭИС"


М.П. № подл. Дата. Подпись. Итого.



ВЕДОМОСТЬ ТРОТУАРОВ, ДОРОЖЕК И ПЛОЩАДОК

Поз.	Обозначение	Наименование / конструктивный разрез	Тип	Кол.-во м ²	Примечание
1		Трапеzeобразное резиновое покрытие, цвет бежевый (sandy)	1а	321,2	
2		Трапеzeобразное резиновое покрытие, цвет терракот (brick red)	1б	96	
3		Трапеzeобразное резиновое покрытие, цвет красный МХ (brick red 50%, sandy 50%)	1в	80,6	
4		Трапеzeобразное резиновое покрытие, цвет серый МХ (gray 70%, white 30%)	1г	135,8	
5		Велодорожка. Красное асфальтовое покрытие, цвет красный МХ (brick red 50%, sandy 50%)	2	588,7	
6		Газон	3	255,31	
7		Бетонный борт БР 100.20.8		24,0 л.м.	
8		Борт пониженный		26,2 л.м.	

Конструкция покрытия велодорожки

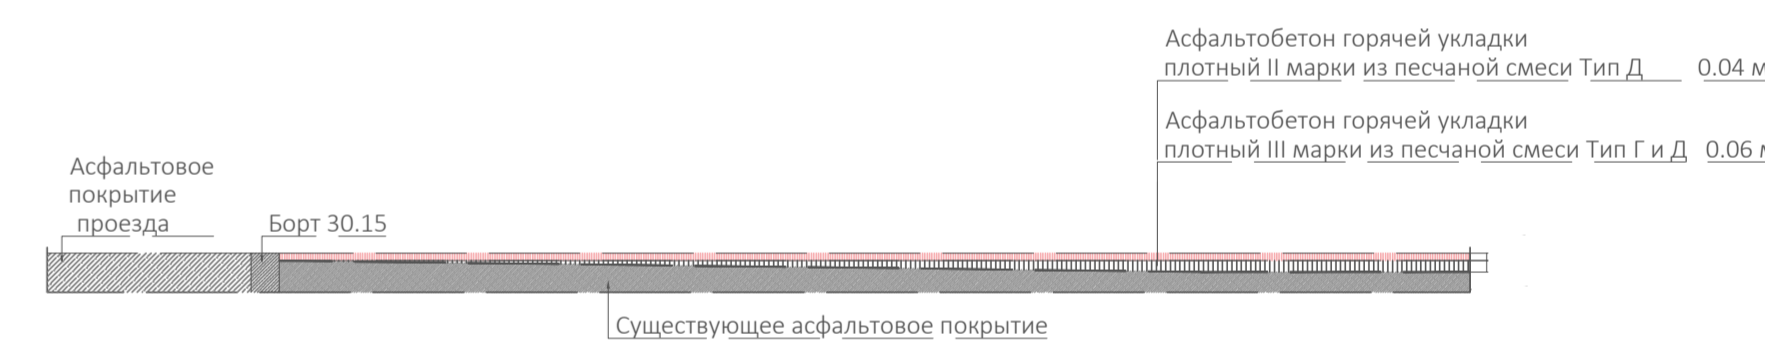

Шифр 7-01-087-9489-ГП

Корректировка решений по благоустройству территории объекта, находящегося по адресу: г. Москва, ЖК Ботанический сад (этап 2)


Изм.	Колуч.	Лист	№ док.	Подп.	Дата	Содвн	Лист	Листов
Разработ	Гулина					Генеральный план	П	4
Проверил	Ремкина					План покрытий		000 "БАЭИС"
Н.Контроль	Подобинаева							

Составлено
Всего листов
Лист № 4 из 4



И.М. № подл. П.И.И. № док. В.И.И. № док. С.И.И. № док. С.И.И. № док.

Шифр 7-01-087-9489-ГП					
Корректировка решений по благоустройству территории объекта, находящегося по адресу: г. Москва, ЖК Большойский сад (этап 2)					
Изм.	Колуч.	Лист № док.	Подп.	Дата	
Разработчик	Гулина				
Проверил	Ремкина				
Исполнитель	Подопалова				
Генеральный план				Лист	Листов
Разбивочный план				000 "БАЖИС"	

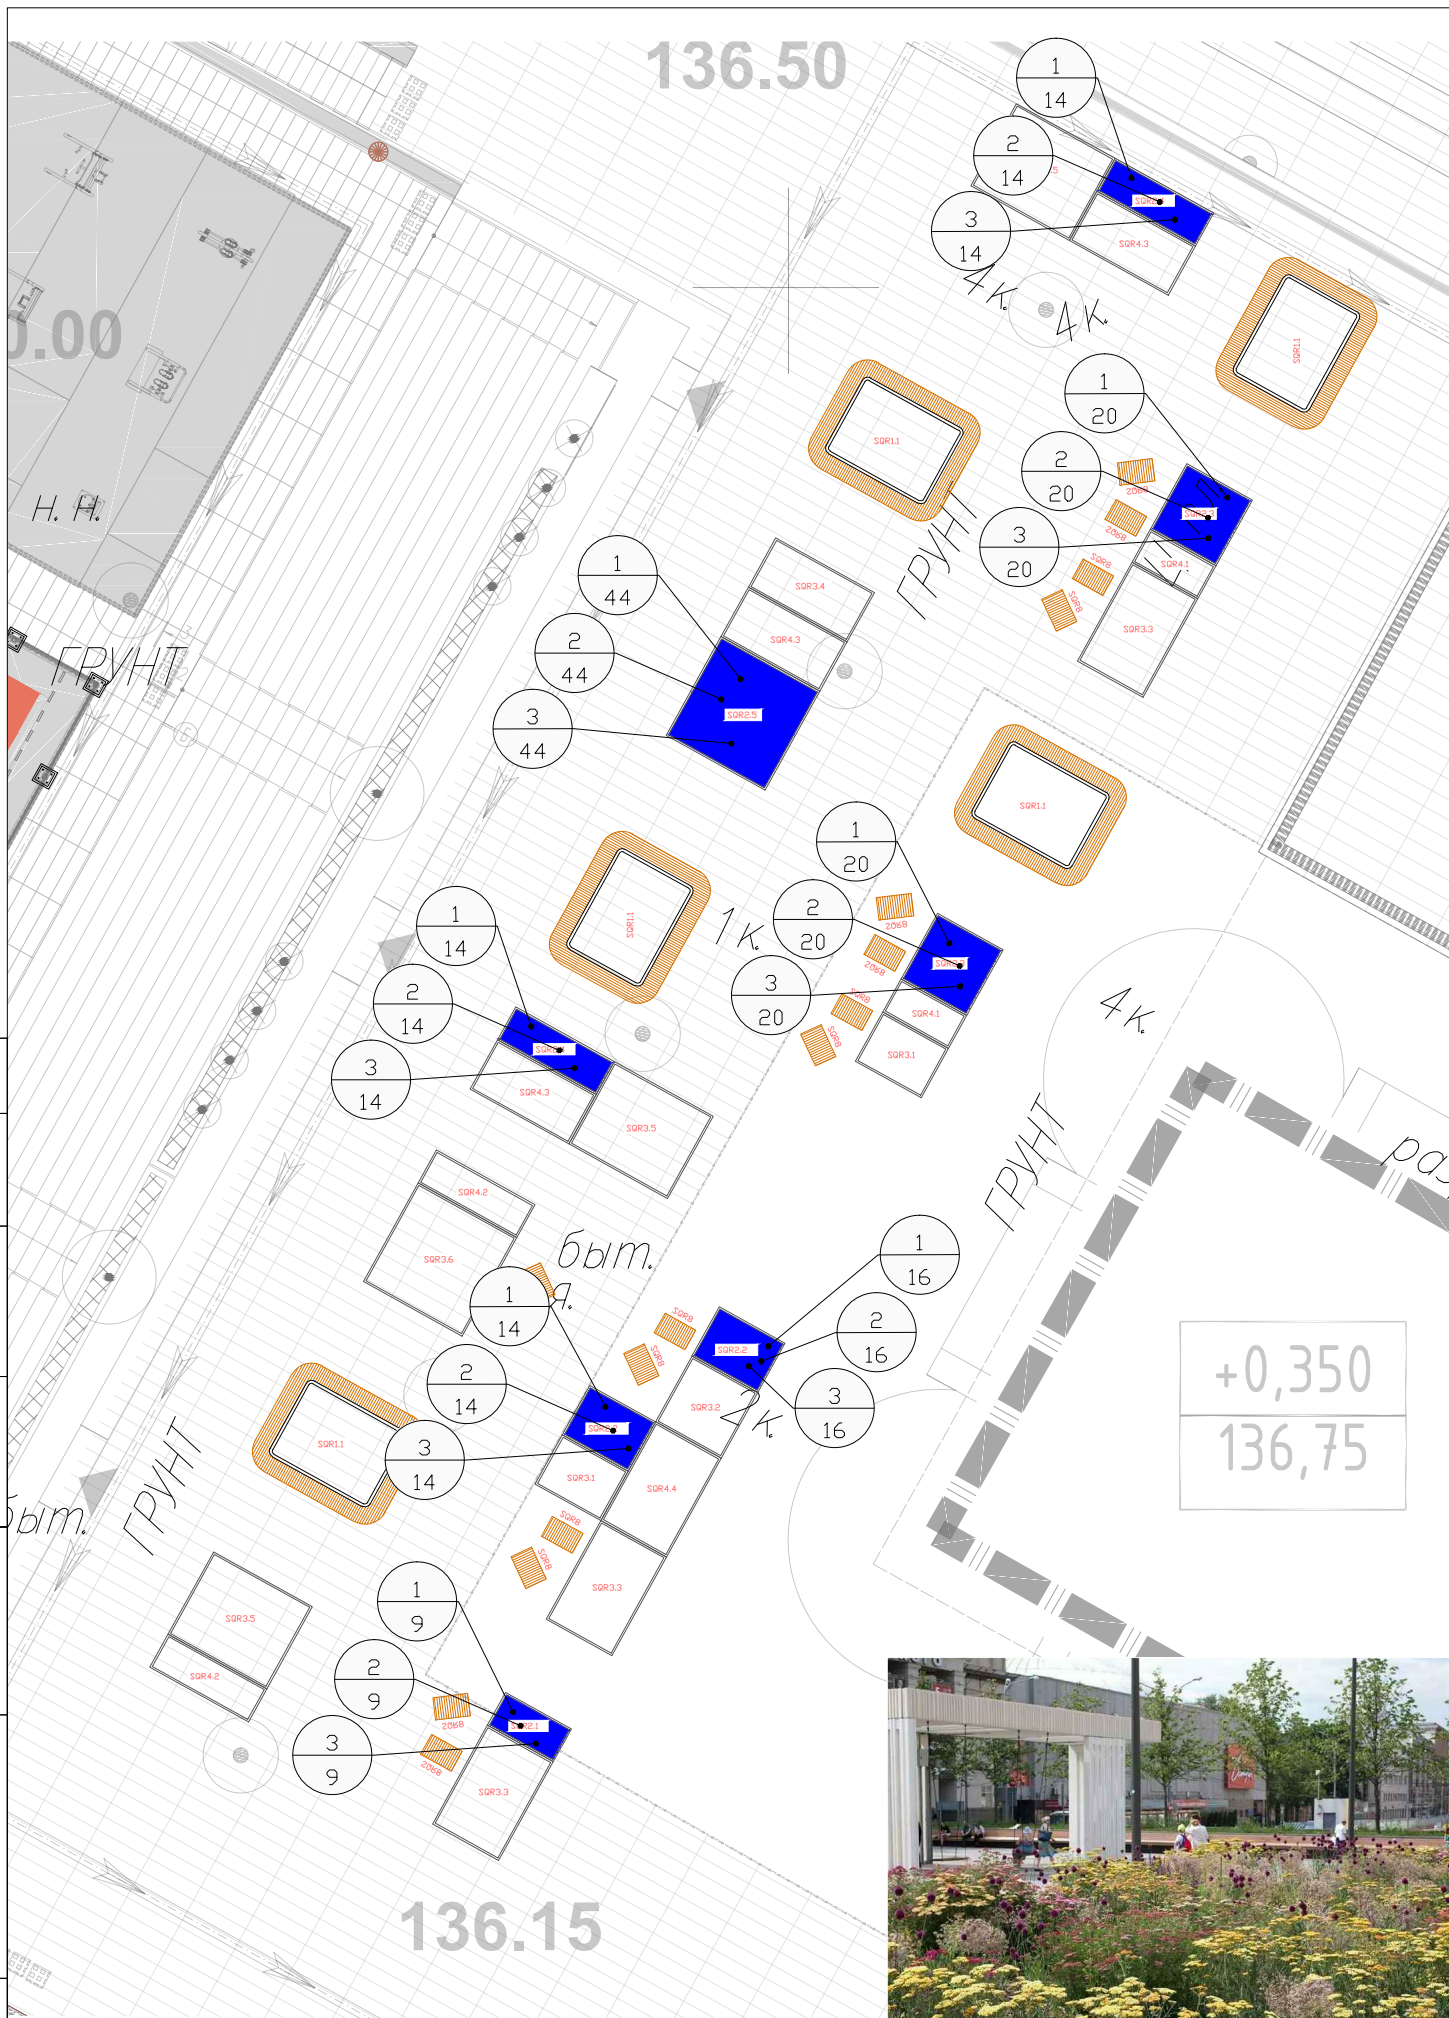

Примечание: Тип посадки многолетников "букетный"



Пример "букетной" посадки многолетников

Согласовано	
Взам. инв. №	
Подп. и дата	
Инв. № подл.	

ВЕДОМОСТЬ ОЗЕЛЕНЕНИЯ. Кадки типов 2,1-2,4 высотой 450см Общее кол-во кадок-10шт. Общая площадь кадок 28м²				
	Наименование	Размер. см/ контейнер	Кол. шт.	Примечание
1	Барвинок малый (Vinca minor)	контейнер С2-С3	150	плотность высадки 16шт/1м2
2	Очиток видный (Sedum spectabile)	контейнер С2-С3	150	плотность высадки 16шт/1м2
3	Эхинацея пурпурная (Echinacea purpurea)	контейнер С2-С3	150	плотность высадки 16шт/1м2
ИТОГО:			450	
Мульчирование древесной корой лиственницы фр. 6-10см слой 5см S=28м²				

Проектируемые растения:



барвинок малый



Очиток видный



Эхинацея пурпурная

						Шифр 7-01-087-9489-ГП			
						Корректировка решений по благоустройству территории объекта, находящегося по адресу: г. Москва, ЖК Ботанический сад (этап 2).			
Изм.	Кол.уч.	Лист	№ док.	Подп.	Дата	Генеральный план	Стадия	Лист	Листов
Разраб.	Макарова						П	6	
Проверил	Репкина					План озеленения	000 "БАЗИС"		
Н.контроль	Подоплелова								



Примечание:
Тип посадки щучки, лиатриса и нивяника "букетный"



Пример "букетной" посадки многолетников

ВЕДОМОСТЬ ОЗЕЛЕНЕНИЯ. Кадки типов 3,1-3,6 высотой 650см
Общее кол-во кадок-11шт. Общая площадь кадок 59м²

	Наименование	Размер. см/контейнер	Кол. шт.	Примечание
1	Щучка дернистая «Goldtau» (Deschampsia cespitosa «Goldtau») S=9м ²	контейнер C2-C3	90	плотность высадки 10шт/1м ²
2	Нивяник обыкновенный (Leucanthemum vulgare) S=8м ²	контейнер C2-C3	80	плотность высадки 10шт/1м ²
3	Лиатрис колосковый 'Kobold' (Liatris spicata 'Kobold') S=9м ²	контейнер C2-C3	90	плотность высадки 10шт/1м ²
4	Астильба Арендса `Flamingo` цветет VI-VII (Astilbe x arendsii `Flamingo`) S=8.5м ²	контейнер C2-C3	102	плотность высадки 12шт/1м ²
4.1	Астильба Арендса `Diamant` цветет VI-VII (Astilbe x arendsii `Diamant`) S=8.5м ²	контейнер C2-C3	102	плотность высадки 12шт/1м ²
5	Гортензия метельчатая Лайм Лайт (Hydrangea paniculata Limelight) S=16м ²	60-80	80	плотность высадки 5шт/1м ²
ИТОГО:			544	
Мульчирование древесной корой лиственницы фр. 6-10см слой 5см S=59м ²				

Проектируемые растения:



астильба Арендса `Flamingo`



астильба Арендса Диаманд



гортензия Лайм Лайт



щучка дернистая




нивяник обыкновенный



Лиатрис колосковый 'Kobold'

Шифр 7-01-087-9489-ГП					
Корректировка решений по благоустройству территории объекта, находящегося по адресу: г. Москва, ЖК Ботанический сад (этап 2).					
Изм.	Кол.уч.	Лист	№ док.	Подп.	Дата
Разраб.	Макарова				
Проверил	Репкина				
Генеральный план				Стадия	Лист
План озеленения				П	7
Н.контроль				Подоплелова	
000 "БАЗИС"					

Согласовано	
Взам. инв. №	
Подп. и дата	
Инв. № подл.	

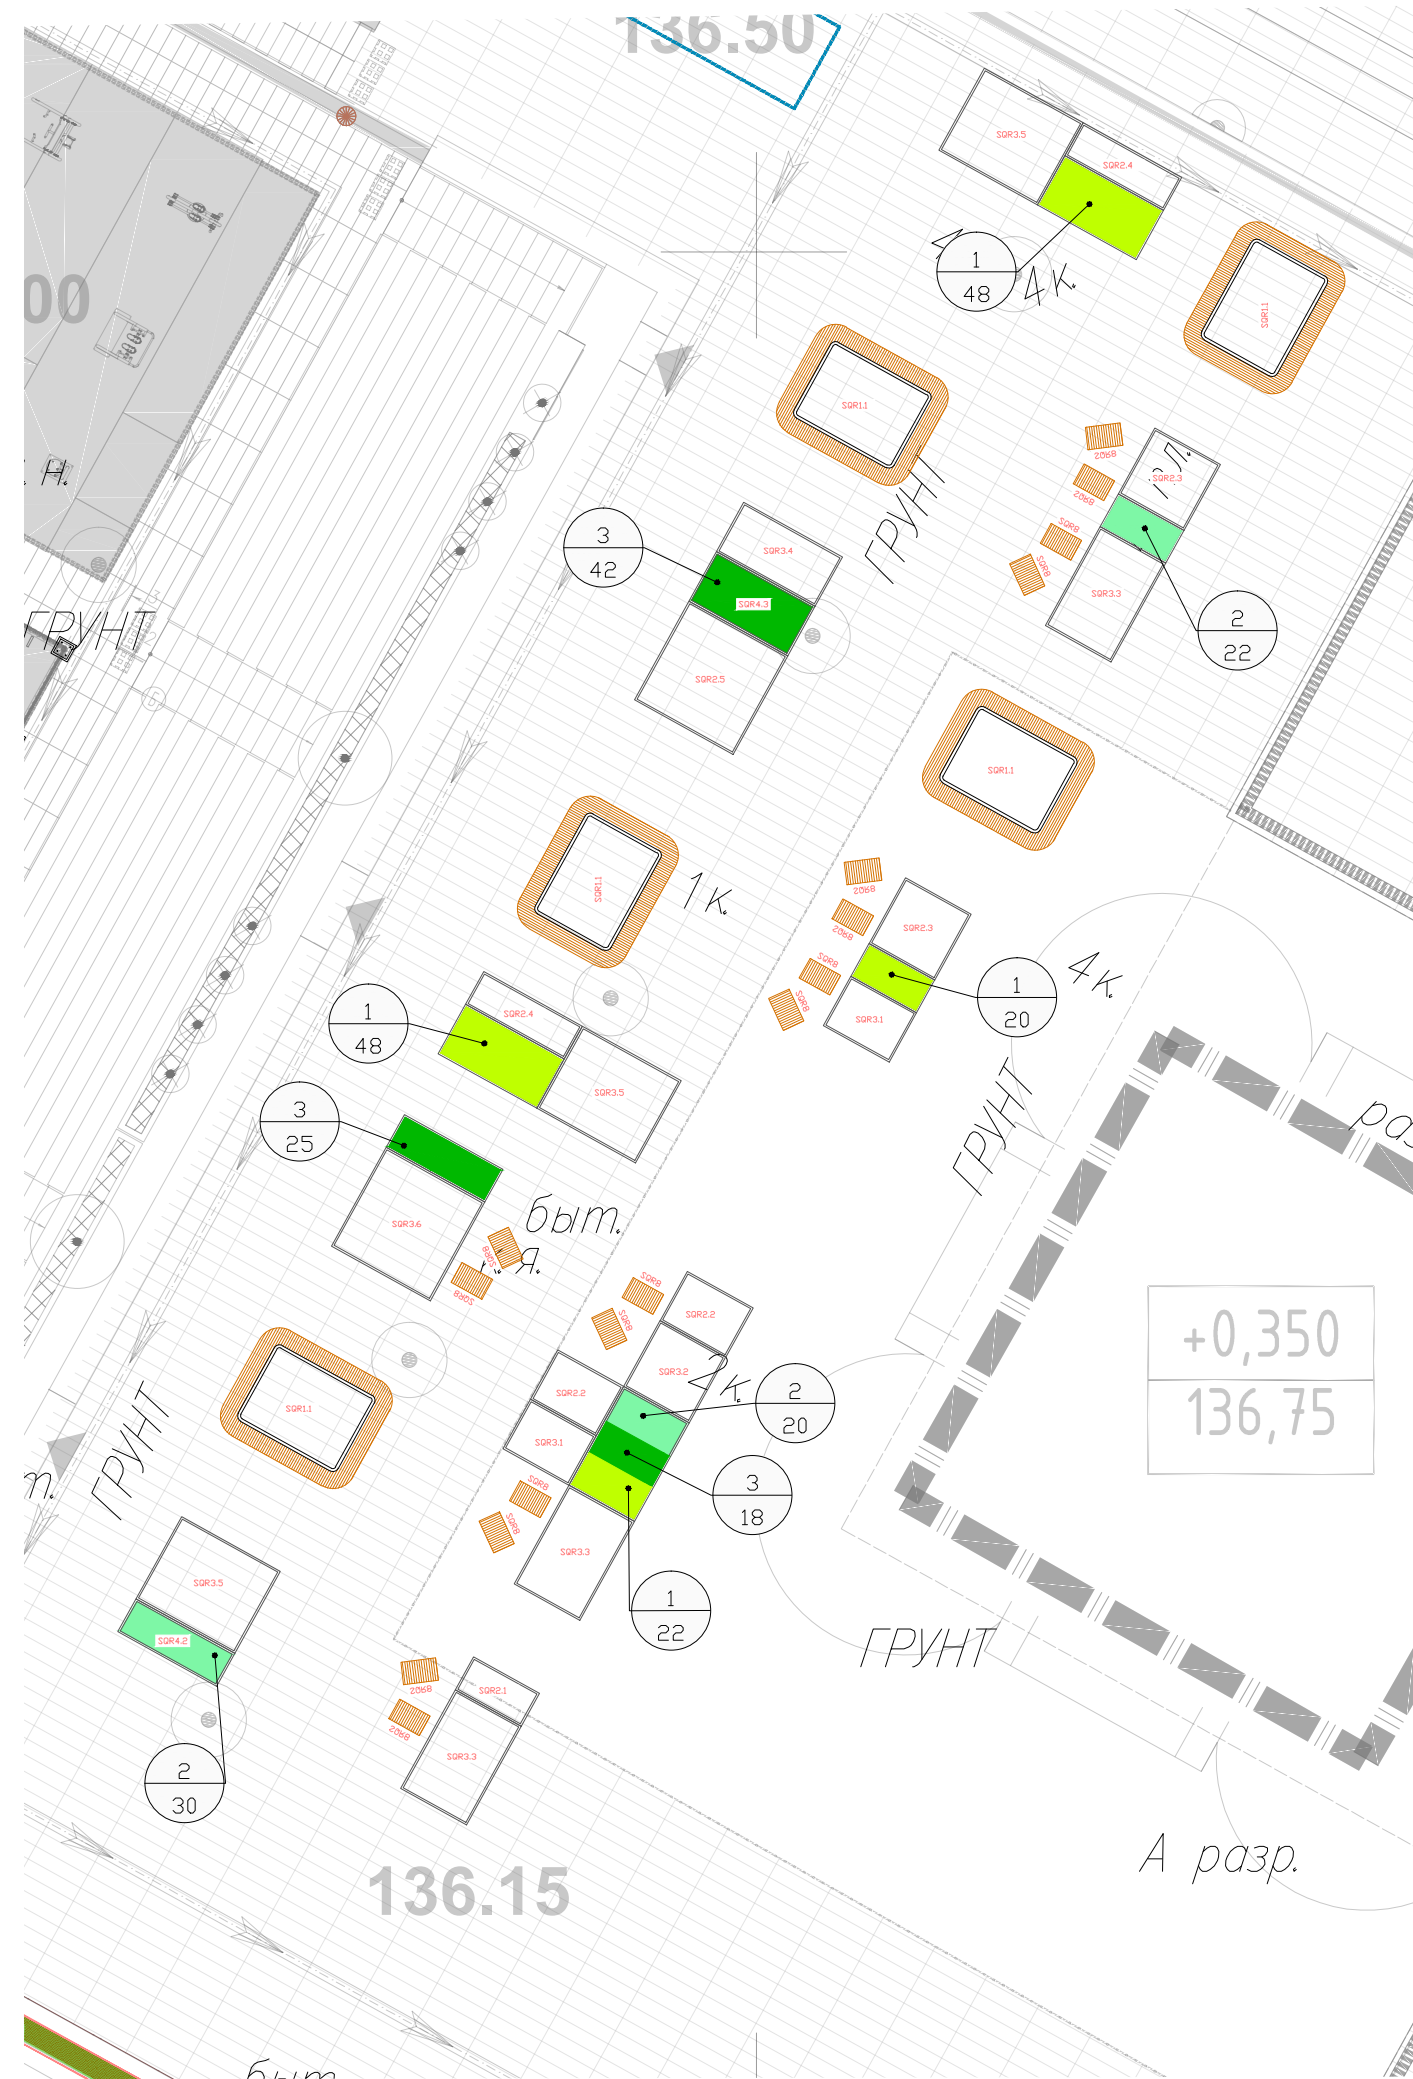

ВЕДОМОСТЬ ОЗЕЛЕНЕНИЯ. Кадки типов 4.1-4.3 высотой 850
Общее кол-во кадок-8шт. Общая площадь кадок 26м²

	Наименование	Размер. см/ контейнер	Кол. шт.	Примечание
1	Спирея японская Голдфлейм (Spiraea japonica Goldflame) S=11.5м ²	40-60	138	плотность высадки 12шт/1м2
2	Спирея японская «Little Princess» (Spiraea japonica «Little Princess») S=6м ²	40-60	72	плотность высадки 12шт/1м2
3	Кизильник блестящий в стрижке (Cotoneaster lucidus) S=8.5м ²	60-80	85	плотность высадки 10шт/1м2
ИТОГО:			295	
Мульчирование древесной корой лиственницы фр. 6-10см слой 5см S=26м ²				

Проектируемые растения:



спирея японская Голдфлейм



спирея японская Литл Принцесс



Кизильник блестящий в стрижке

Согласовано	
Взам. инв. №	
Подп. и дата	
Инв. № подл.	

Шифр 7-01-087-9489-ГП					
Корректировка решений по благоустройству территории объекта, находящегося по адресу: г. Москва, ЖК Ботанический сад (этап 2).					
Изм.	Кол.уч.	Лист	№ док.	Подп.	Дата
Разраб.	Макарова				
Проверил	Репкина				
Н.контрль	Подоплелова				
Генеральный план				Стадия	Лист
План озеленения				П	8
				000 "БАЗИС"	



Согласовано	
Взам. инв. №	
Подп. и дата	
Инв. № подл.	

ВЕДОМОСТЬ ОЗЕЛЕНЕНИЯ.
 Существующая кадка над трибунами. Площадь кадки 16.7м²

	Наименование	Размер. см/контейнер	Кол. шт.	Примечание
1	Можжевельник казацкий Тамарисцифолия (Juniperus sabina `Tamariscifolia`) S=6.7м ²	40-60	34	плотность высадки 5шт/1м2
2	Астильба Арендса `Flamingo` (Astilbe x arendsii `Flamingo`) цветет VI-VII S=5м ²	C2-C3	60	плотность высадки 12шт/1м2
3	Астильба Арендса `Diamant` (Astilbe x arendsii `Diamant`) цветет VI-VIII S=5м ²	C2-C3	60	плотность высадки 12шт/1м2
ИТОГО:			154	
Мульчирование древесной корой лиственницы фр. 6-10см слой 5см S=16.7м ²				

Проектируемые растения:



можжевельник казацкий Тамарисцифолия



астильба Арендса `Flamingo`



астильба Арендса `Diamant`

Шифр 7-01-087-9489-ГП					
Корректировка решений по благоустройству территории объекта, находящегося по адресу: г. Москва, ЖК Ботанический сад (этап 2).					
Изм.	Кол.уч.	Лист	№ док.	Подп.	Дата
Разраб.	Макарова				
Проверил	Репкина				
Н.контроль	Подоплелова				
Генеральный план			Стадия	Лист	Листов
План озеленения			п	9	
			000 "БАЗИС"		



ВЕДОМОСТЬ ОЗЕЛЕНЕНИЯ.

Кадка h=650мм_тип 1.1-1.4_ (BLV1.1- BLV1.4). Кол-во 5 шт. Общая площадь кадок 35,6м²

	Наименование	Размер. см/контейнер	Кол. шт.	Примечание
1	Щучка дернистая «Goldtau» (Deschampsia cespitosa «Goldtau») S=6м ²	контейнер C2-C3	60	плотность высадки 10шт/1м ²
2	Нивяник обыкновенный (Leucanthemum vulgare) S=4.3м ²	контейнер C2-C3	43	плотность высадки 10шт/1м ²
3	Лiatрис колосковый 'Kobold' (Liatris spicata 'Kobold') S=4.3м ²	контейнер C2-C3	43	плотность высадки 10шт/1м ²
4	Астильба Арендса `Flamingo` цветет VI-VII (Astilbe x arendsii `Flamingo`) S=5м ²	контейнер C2-C3	60	плотность высадки 12шт/1м ²
4.1	Астильба Арендса `Diamant` цветет VI-VII (Astilbe x arendsii `Diamant`) S=5м ²	контейнер C2-C3	60	плотность высадки 12шт/1м ²
5	Гортензия метельчатая Лайм Лайт (Hydrangea paniculata Limelight) S=11м ²	60-80	55	плотность высадки 5шт/1м ²
ИТОГО:			321	
Мульчирование древесной корой лиственницы фр. 6-10см слой 5см S=35,6м ²				

Проектируемые растения:



астильба Арендса `Flamingo`




астильба Арендса Диаманд



гортензия Лайм Лайт



щучка дернистая

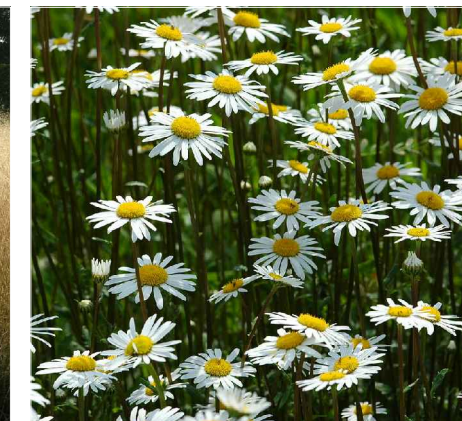

нивяник обыкновенный



Лiatрис колосковый 'Kobold'

Согласовано	
Взам. инв. №	
Подп. и дата	
Инв. № подл.	

Шифр 7-01-087-9489-ГП					
Корректировка решений по благоустройству территории объекта, находящегося по адресу: г. Москва, ЖК Ботанический сад (этап 2).					
Изм.	Кол.уч.	Лист	№ док.	Подп.	Дата
Разраб.	Макарова				
Проверил	Репкина				
Н.контрль	Подоплелова				
Генеральный план			Стадия	Лист	Листов
			п	10	
План озеленения			000 "БАЗИС"		



ВЕДОМОСТЬ ОЗЕЛЕНЕНИЯ.
 Кадки h750мм. Тип2.1-2.3. Кол-во 3шт. Общая площадь кадок 25м²

	Наименование	Размер. см/контейнер	Кол. шт.	Примечание
1	Можжевельник казацкий Тамарисцифолия (Juniperus sabina `Tamariscifolia`) S=12.5м²	60-80	62	плотность высадки 5шт/1м2
2	Можжевельник горизонтальный Айс Блю (Juniperus horizontalis Icee Blue) S=12.5м²	60-80	62	плотность высадки 5шт/1м2
ИТОГО:			124	
Мульчирование древесной корой лиственницы фр. 6-10см слой 5см S=25м²				

Проектируемые растения:



можжевельник казацкий Тамарисцифолия



Можжевельник горизонтальный Айс Блю

Рисунок высадки можжевельников- диагональный-продолжение рисунка высадки уже посаженных растений

						Шифр 7-01-087-9489-ГП				
						Корректировка решений по благоустройству территории объекта, находящегося по адресу: г. Москва, ЖК Ботанический сад (этап 2).				
Изм.	Кол.уч.	Лист	№ док.	Подп.	Дата			Стадия	Лист	Листов
Разраб.		Макарова				Генеральный план		п	11	
Проверил		Репкина								
Н.контрль		Подоплелова				План озеленения		000 "БАЗИС"		



Согласовано	
Взам. инв. №	
Подп. и дата	
Инв. № подл.	

ВЕДОМОСТЬ ОЗЕЛЕНЕНИЯ. Кадки h=850мм_тип 3.1-3.3 Кол-во-бшт. Общая площадь кадок 70м ²				
	Наименование	Размер. см/ контейнер	Кол. шт.	Примечание
1	Спирея березолистная (Spiraea betulifolia) S=40м ²	40-60	280	плотность высадки 7шт/1м ²
2	Молиния голубая 'Moorhexe' (Molinia caerulea 'Moorhexe') S=30м ²	контейнер C2-C3	360	плотность высадки 12шт/1м ²
ИТОГО:			640	
Мульчирование древесной корой лиственницы фр. 6-10см слой 5см S=70м ²				

Проектируемые растения:




спирея березолистная

молиния голубая

Рисунок высадки спиреи и молинии- диагональное чередование полос

						Шифр 7-01-087-9489-ГП			
						Корректировка решений по благоустройству территории объекта, находящегося по адресу: г. Москва, ЖК Ботанический сад (этап 2).			
Изм.	Кол.уч.	Лист	№ док.	Подп.	Дата	Генеральный план	Стадия	Лист	Листов
Разраб.	Макарова						П	12	
Проверил	Репкина					План озеленения	000 "БАЗИС"		
Н.контроль	Подоплелова								

136.1

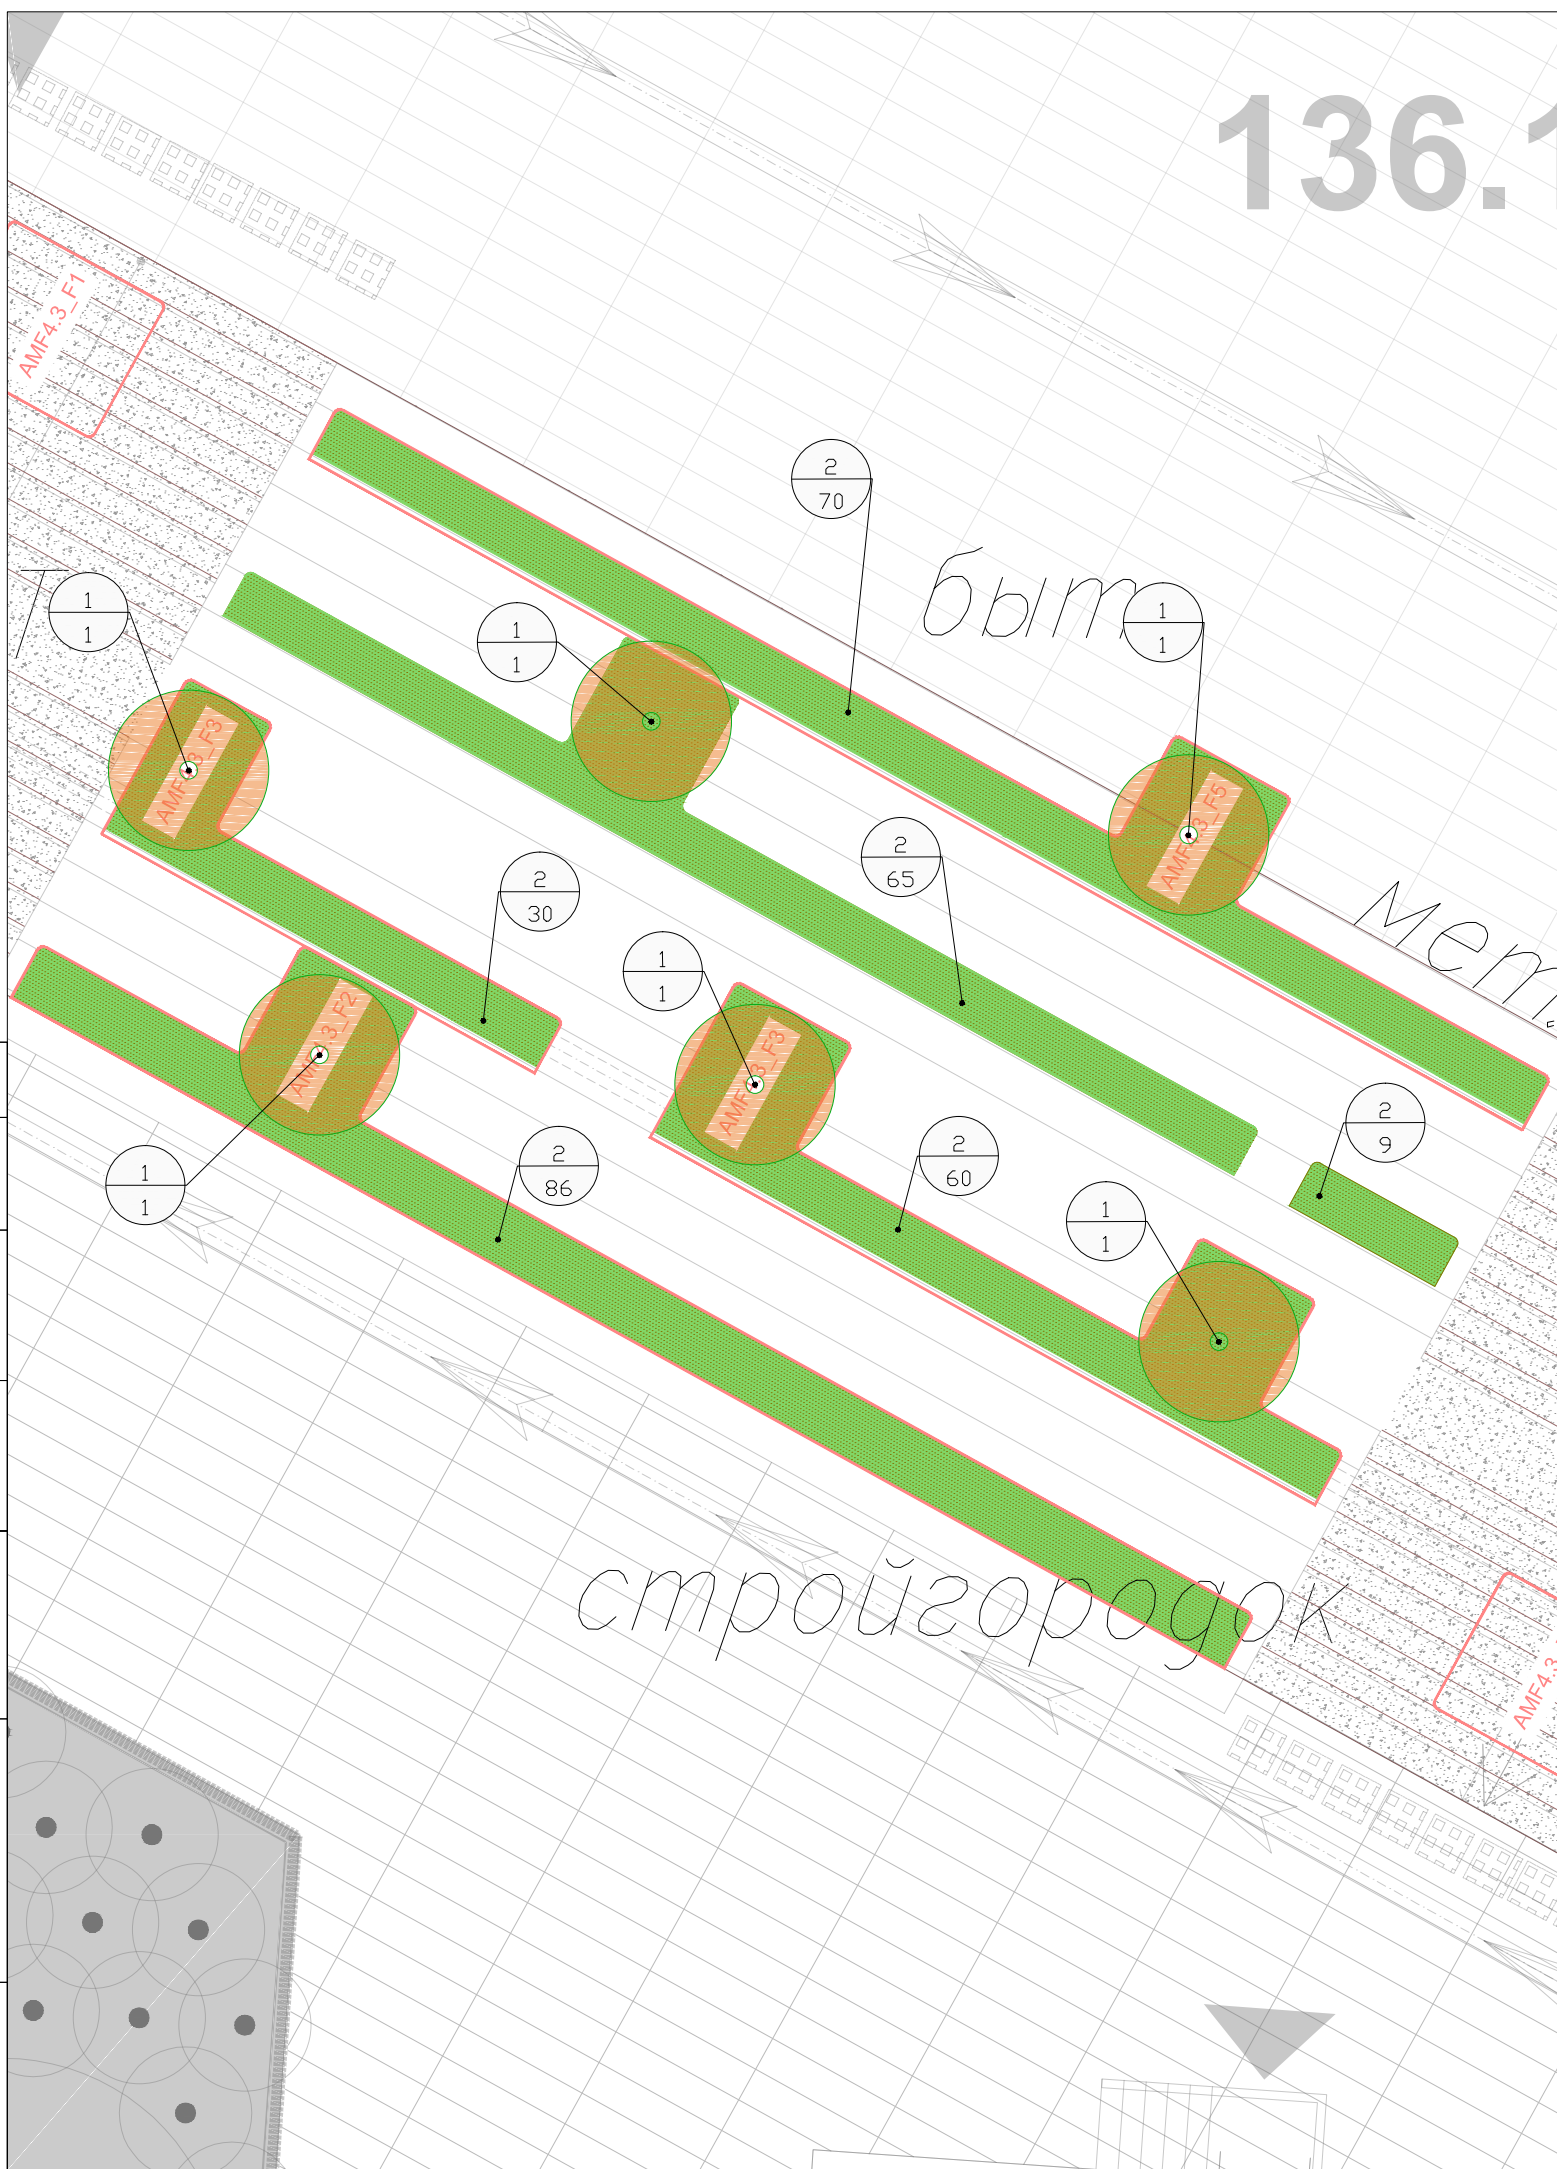

ВЕДОМОСТЬ ОЗЕЛЕНЕНИЯ.
Амфитеатр у площади. Общая площадь кадок 48.8м²

	Наименование	Размер. см/контейнер	Кол. шт.	Примечание
1	Клен Гиннала (Acer ginnala)	200-250	6	ком 0,8-0,6м
2	Спирея березолистная (Spiraea betulifolia) S=45.7м²	40-60	320	плотность высадки 7шт/1м2
ИТОГО:			326	
Мульчирование древесной корой лиственницы фр. 6-10см слой 5см S=48.8м²				

Проектируемые растения:



клен Гиннала




спирея березолистная

Согласовано	
Взам. инв. №	
Подп. и дата	
Инв. № подл.	

Шифр 7-01-087-9489-ГП					
Корректировка решений по благоустройству территории объекта, находящегося по адресу: г. Москва, ЖК Ботанический сад (этап 2).					
Изм.	Кол.уч.	Лист	№ док.	Подп.	Дата
Разраб.		Макарова			
Проверил		Репкина			
Н.контрль		Подоплелова			
Генеральный план			Стадия	Лист	Листов
План озеленения			П	13	
			ООО "БАЗИС"		

схема расположения
отдельностоящих кадок

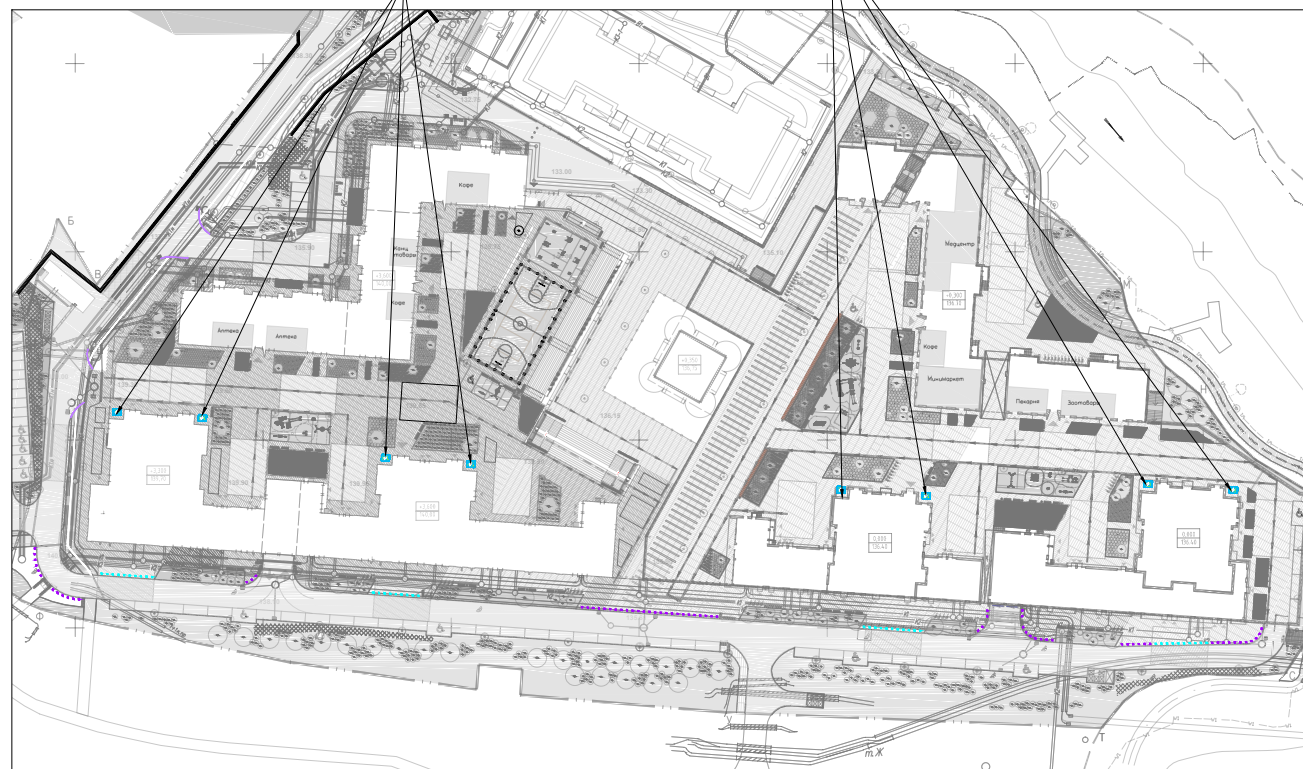

ВЕДОМОСТЬ ОЗЕЛЕНЕНИЯ.
Кадки отдельно стоящие у входов в подъезды. Кол-во-8шт. Общая площадь кадок 7м²

	Наименование	Размер. см/ контейнер	Кол. шт.	Примечание
1	Астильба Арендса `Erika` (<i>Astilbe x arendsii</i> `Erika`) S=2,6м ²	C2-C3	32	плотность высадки 12шт/1м ²
2	Молиния голубая 'Moorhexe' (<i>Molinia caerulea</i> 'Moorhexe') S=2м ²	контейнер C2-C3	24	плотность высадки 12шт/1м ²
3	Стефанандра надрезаннолистная 'Crispa' (<i>Stephanandra incisa</i> 'Crispa') S=2.4м ²	40-60	24	плотность высадки 10шт/1м ²
ИТОГО:			80	
Мульчирование древесной корой лиственницы фр. 6-10см слой 5см S=7м ²				

Проектируемые растения:



астильба Арендса `Erika`




молиния голубая




Стефанандра
надрезаннолистная 'Crispa'

Согласовано	
Взам. инв. №	
Подп. и дата	
Инв. № подл.	

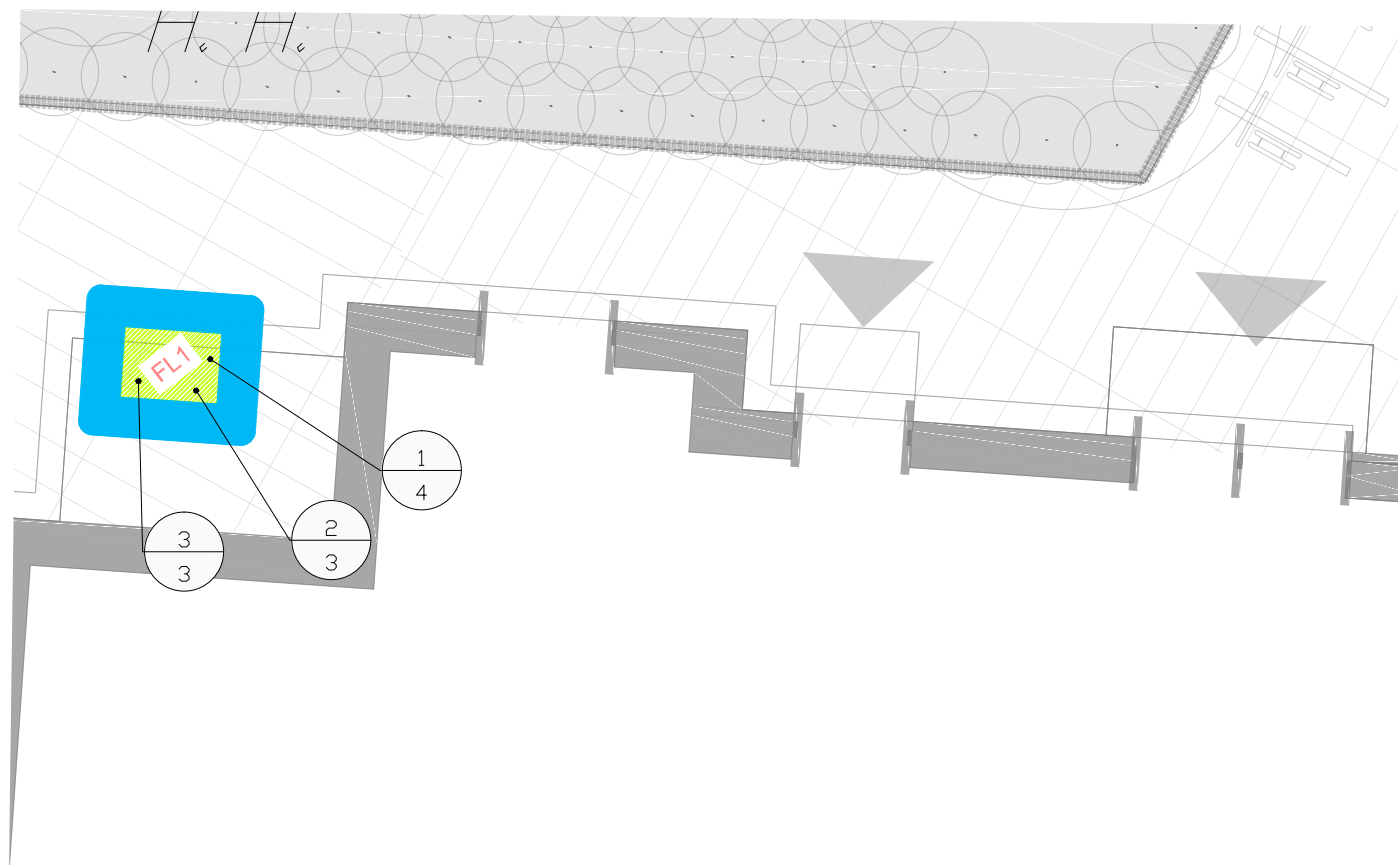

Шифр 7-01-087-9489-ГП					
Корректировка решений по благоустройству территории объекта, находящегося по адресу: г. Москва, ЖК Ботанический сад (этап 2).					
Изм.	Кол.уч.	Лист	№ док.	Подп.	Дата
Разраб.	Макарова				
Проверил	Репкина				
Н.контрль	Подоплелова				
Генеральный план				Стадия	Лист
План озеленения				П	14
				000 "БАЗИС"	

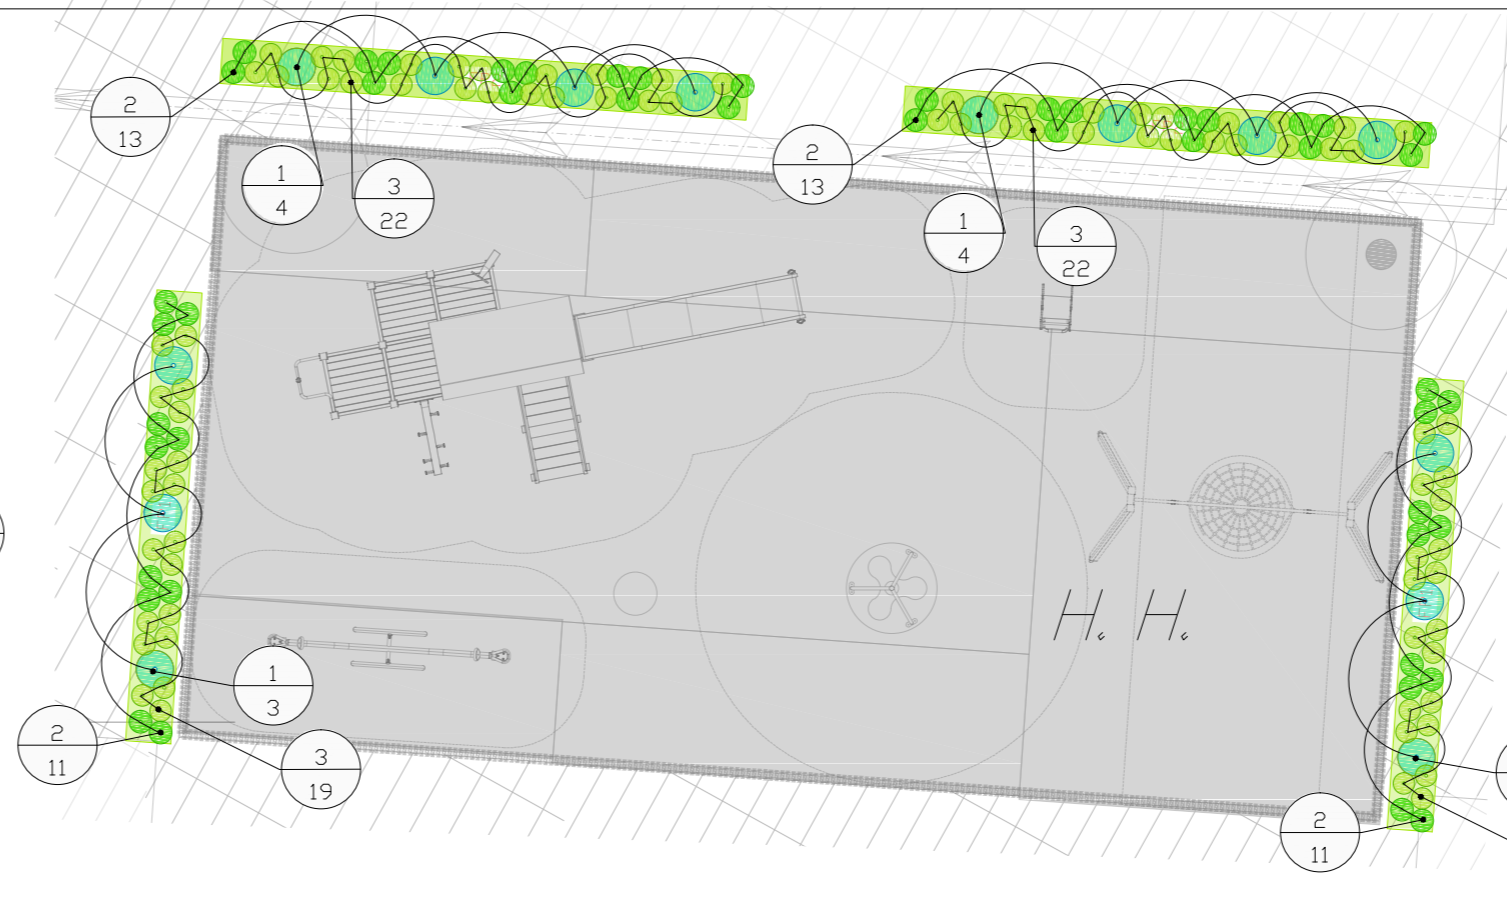

ВЕДОМОСТЬ ОЗЕЛЕНЕНИЯ. Детские площадки.
Общее кол-во кадок-14шт

Поз.	Наименование	Размер. см/контейнер	Кол. шт.	Примечание
1	Можжевельник виргинский Скайрокет (Juniperus virginiana "Skyrocket")	150-175	49	
2	Спирея березолистная (Spiraea betulifolia)	40-60	171	
3	Молиния голубая 'Moorhexe' (Molinia caerulea 'Moorhexe')	контейнер С2-С3	298	
ИТОГО:			518	
Мульчирование древесной корой лиственницы фр. 6-10см слой 5см S=55м ²				

Проектируемые растения:



Можжевельник виргинский Скайрокет



спирея березолистная



молиния голубая



Согласовано
Взам. инв. №
Подп. и дата
Инв. № подл.

Шифр 7-01-087-9489-ГП					
Корректировка решений по благоустройству территории объекта, находящегося по адресу: г. Москва, ЖК Ботанический сад (этап 2).					
Изм.	Кол.ч.	Лист	№ док.	Подп.	Дата
Разраб.		Макарова			
Проверил		Репкина			
		Генеральный план		Стадия	Лист
				п	15
		План Озеленения		ООО "БАЗИС"	
Н.контроль	Повоплелова				

