


# Разметка спортивной площадки

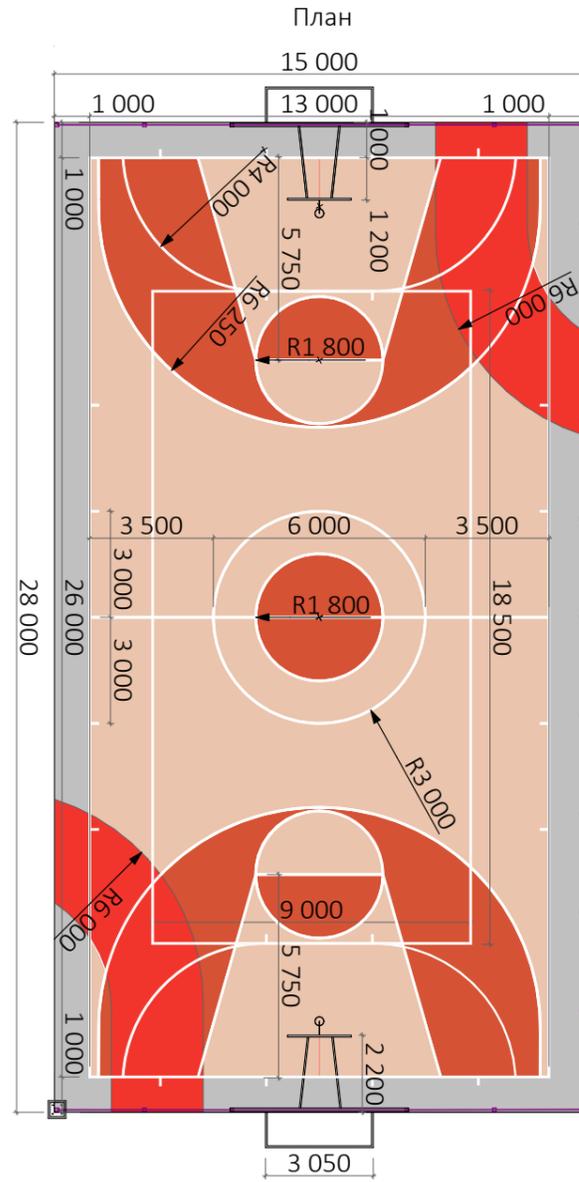

Общий вид




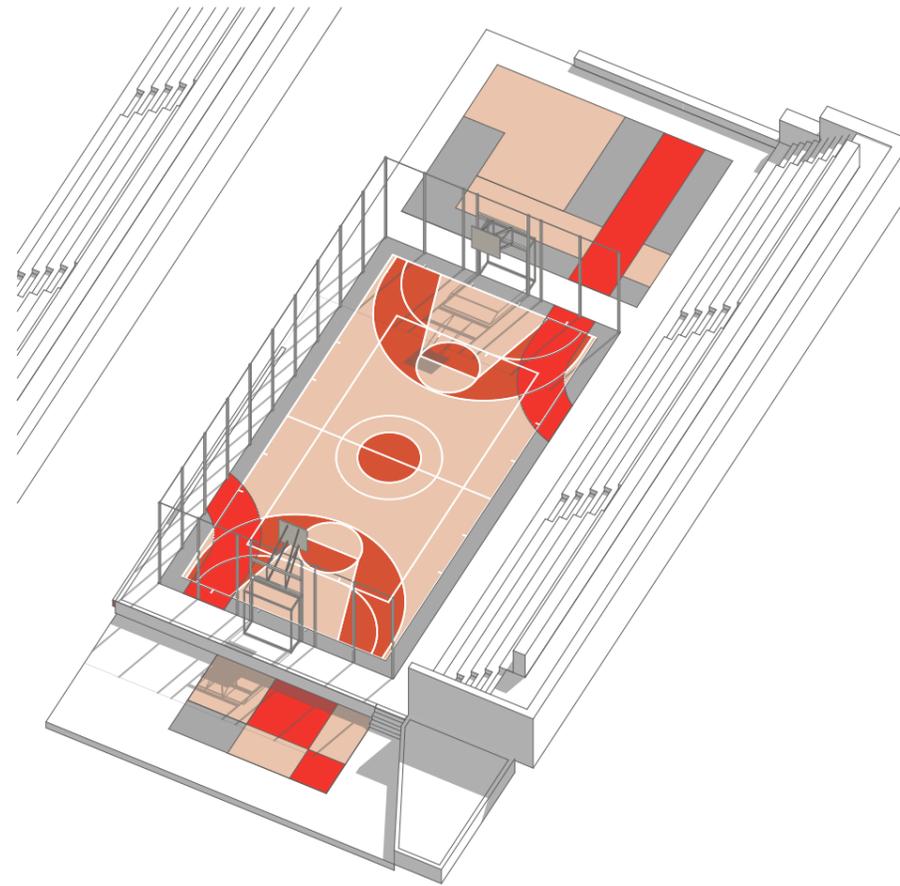


Схема разметки

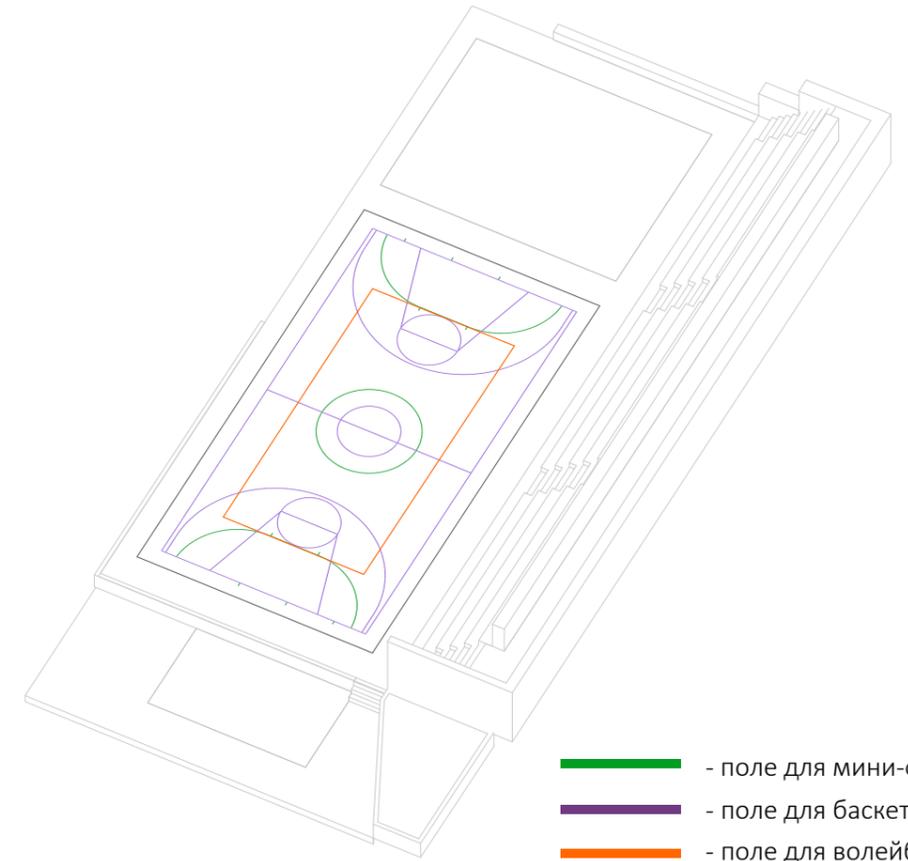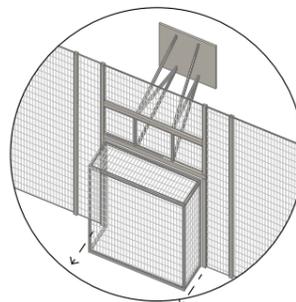

- - поле для мини-футбола
- - поле для баскетбола
- - поле для волейбола

Выдвижные ворота

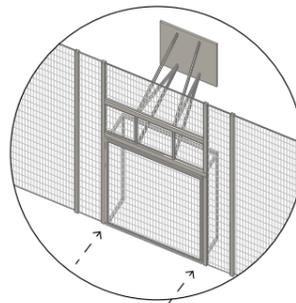

Условные обозначения:

- 1- Выдвижные ворота для мини футбола.
- 2- Баскетбольный щит.

Цветовое решение:

- beige (RH30)-60%, cream (RH31)-40%
- beige 33,3%+orange 33,3%+ bright red 33,3%
- bright red (RH02)-100%
- MIX pale grey (RH65)-66,7%, light grey (RH61)-33,3%

Примечания:

1. Металлически элементы-сталь с покрытием цинкованным грунтом (горячим способом) 80мкм и порошковой окраской, толщиной 120-150 мкм. Обязательна предварительная пескоструйная подготовка поверхности.
2. Крепление осуществлять скрытым к бетонному основанию (B20) анкерами.
3. Конструктивная часть разрабатывается производителем и согласуется с авторами проекта.
4. Отступления от проекта должны быть в обязательном порядке согласованы с авторами проекта





						Шифр 01-06-2021-AP-ГЧ			
						Корректировка решений по благоустройству территории объекта, находящегося по адресу: г. Москва, ЖК Ботанический сад (этап 2).			
Изм.	Кол.уч.	Лист	№ док.	Подп.	Дата	Архитектурные решения	Стадия	Лист	Листов
Разраб.				Мочалова			П	47.1	
Проверил				Репкина					
ГИП				Смирнов		Разметка спортивной площадки	ООО "БАЗИС"		
Н.контроль				Подоплелова					

Согласовано

Взам. инв. №

Подп. и дата

Инв. № подл.

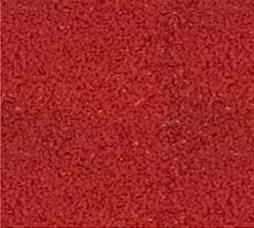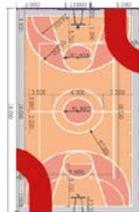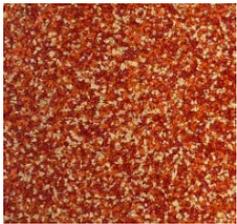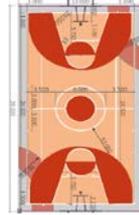Производитель	Цвет		Общий объем, кв/м	
Rosehill	pale grey (RH65)-66,7%, light grey (RH61)-33,3%		135,8 кв.м	
Rosehill	bright red (RH02)-100%		96 кв.м	
Rosehill	bright red (RH02)-33,3%, orange (RH50)-33,3%, beige (RH30)-33,3%		80,6 кв.м	
Rosehill	beige (RH30)-60%, cream (RH31)-40%		321,2 кв.м	
<b>Разметка</b>				
<b>Вариант 1</b>				
Rosehill	cream (RH31)-100%		31,24 кв.м	
<b>Вариант 2</b>				
Rosehill	Краска Tikkurila полиуретановая, цвет белый		31,24 кв.м	