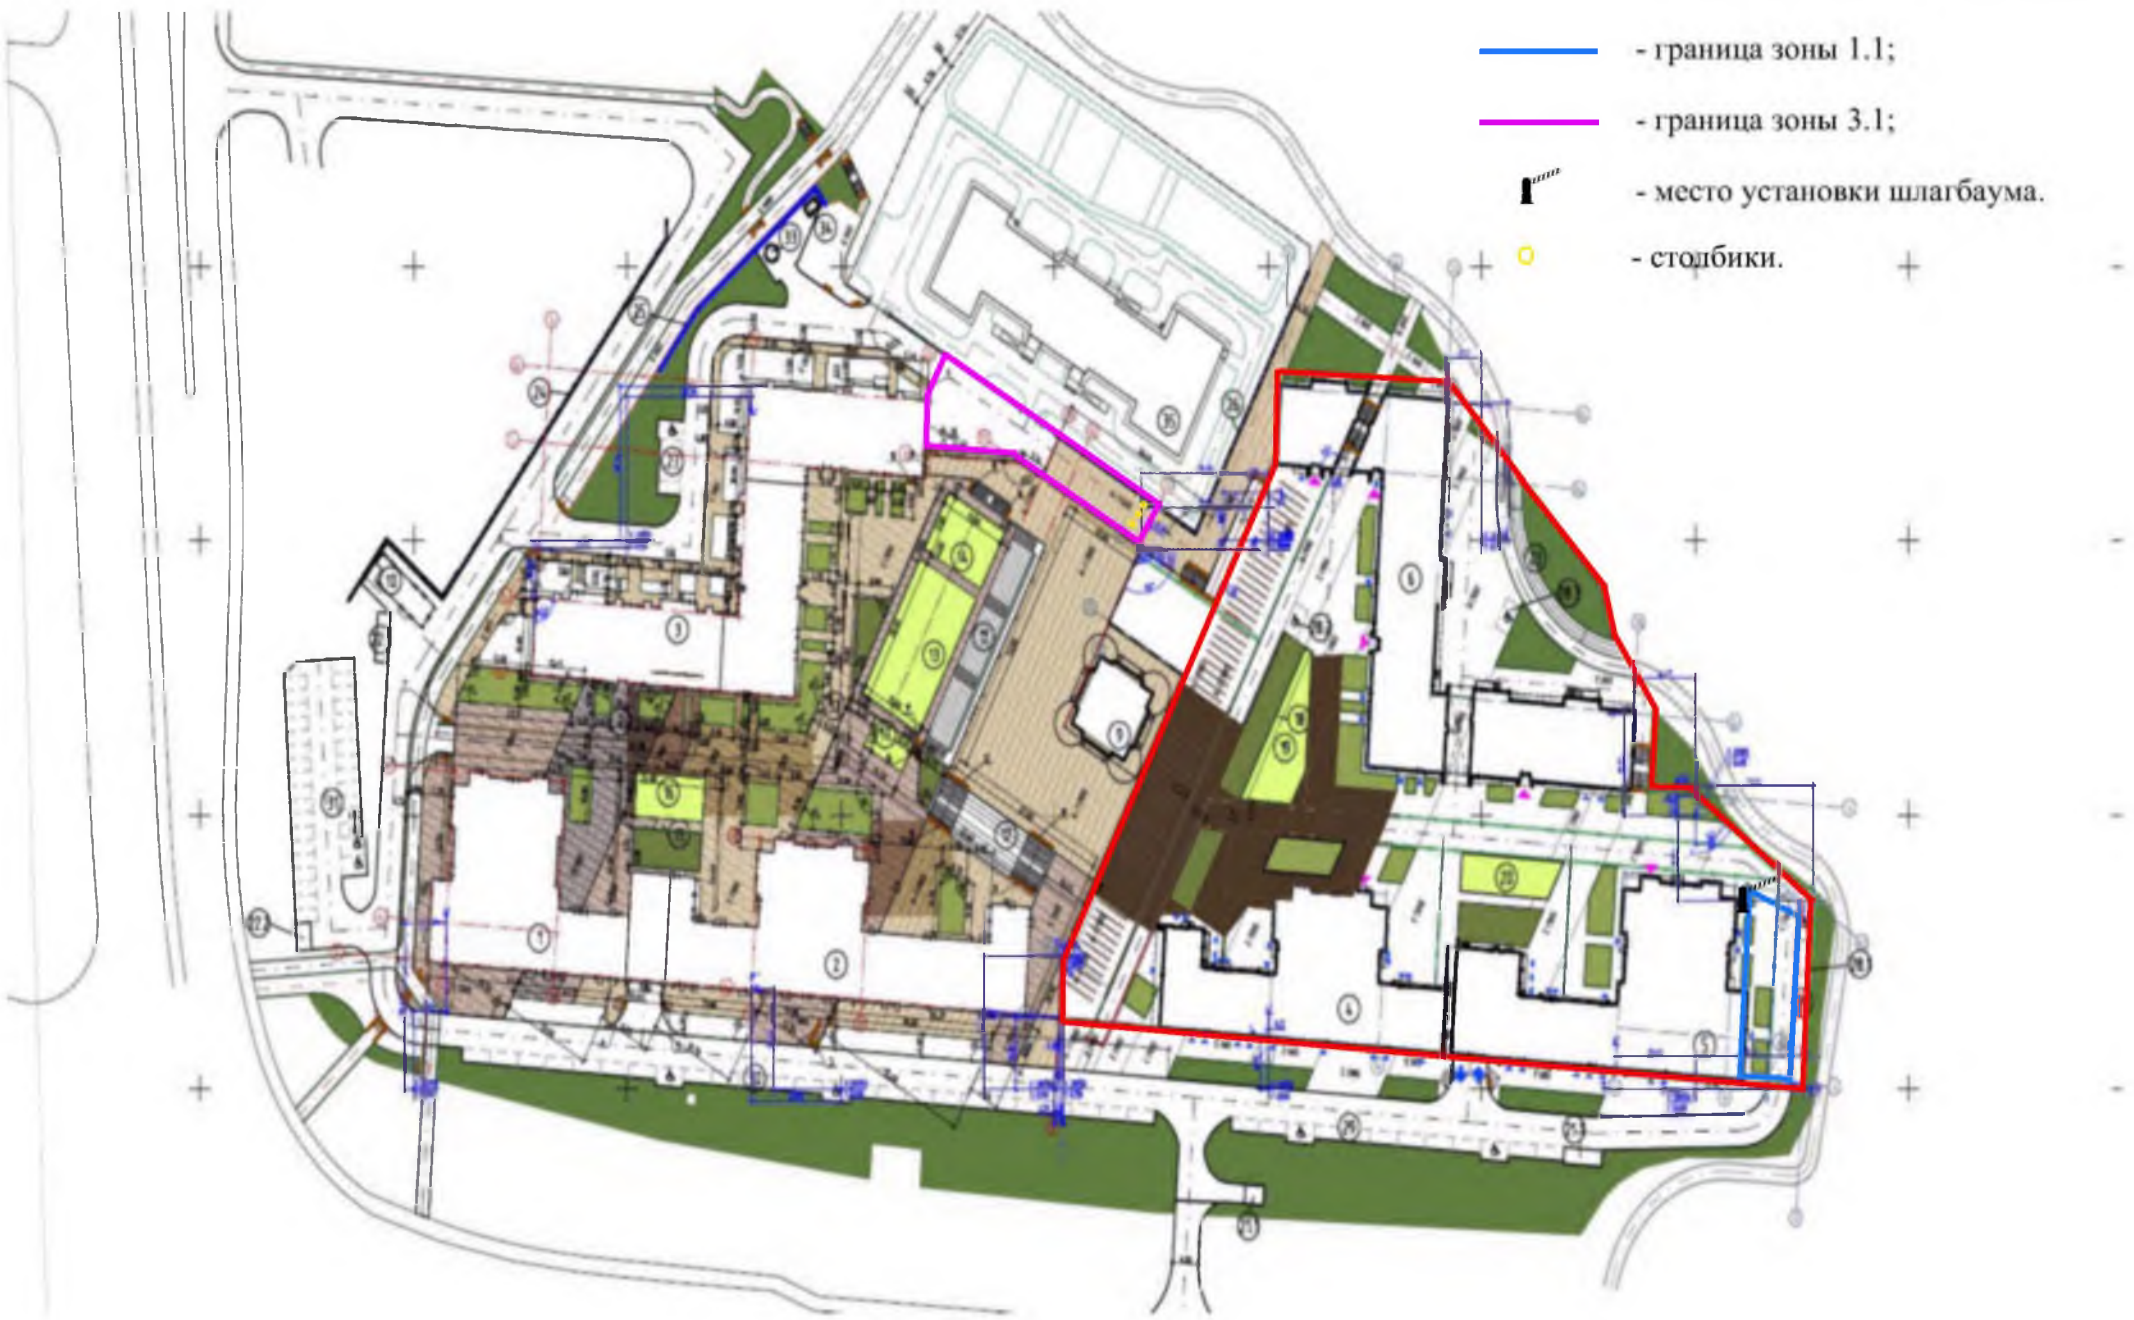Схема размещения шлагбаума