



Схема земельного участка (кадастровый номер 77:07:0008006:11954)
и схема расположения шлагбаумов

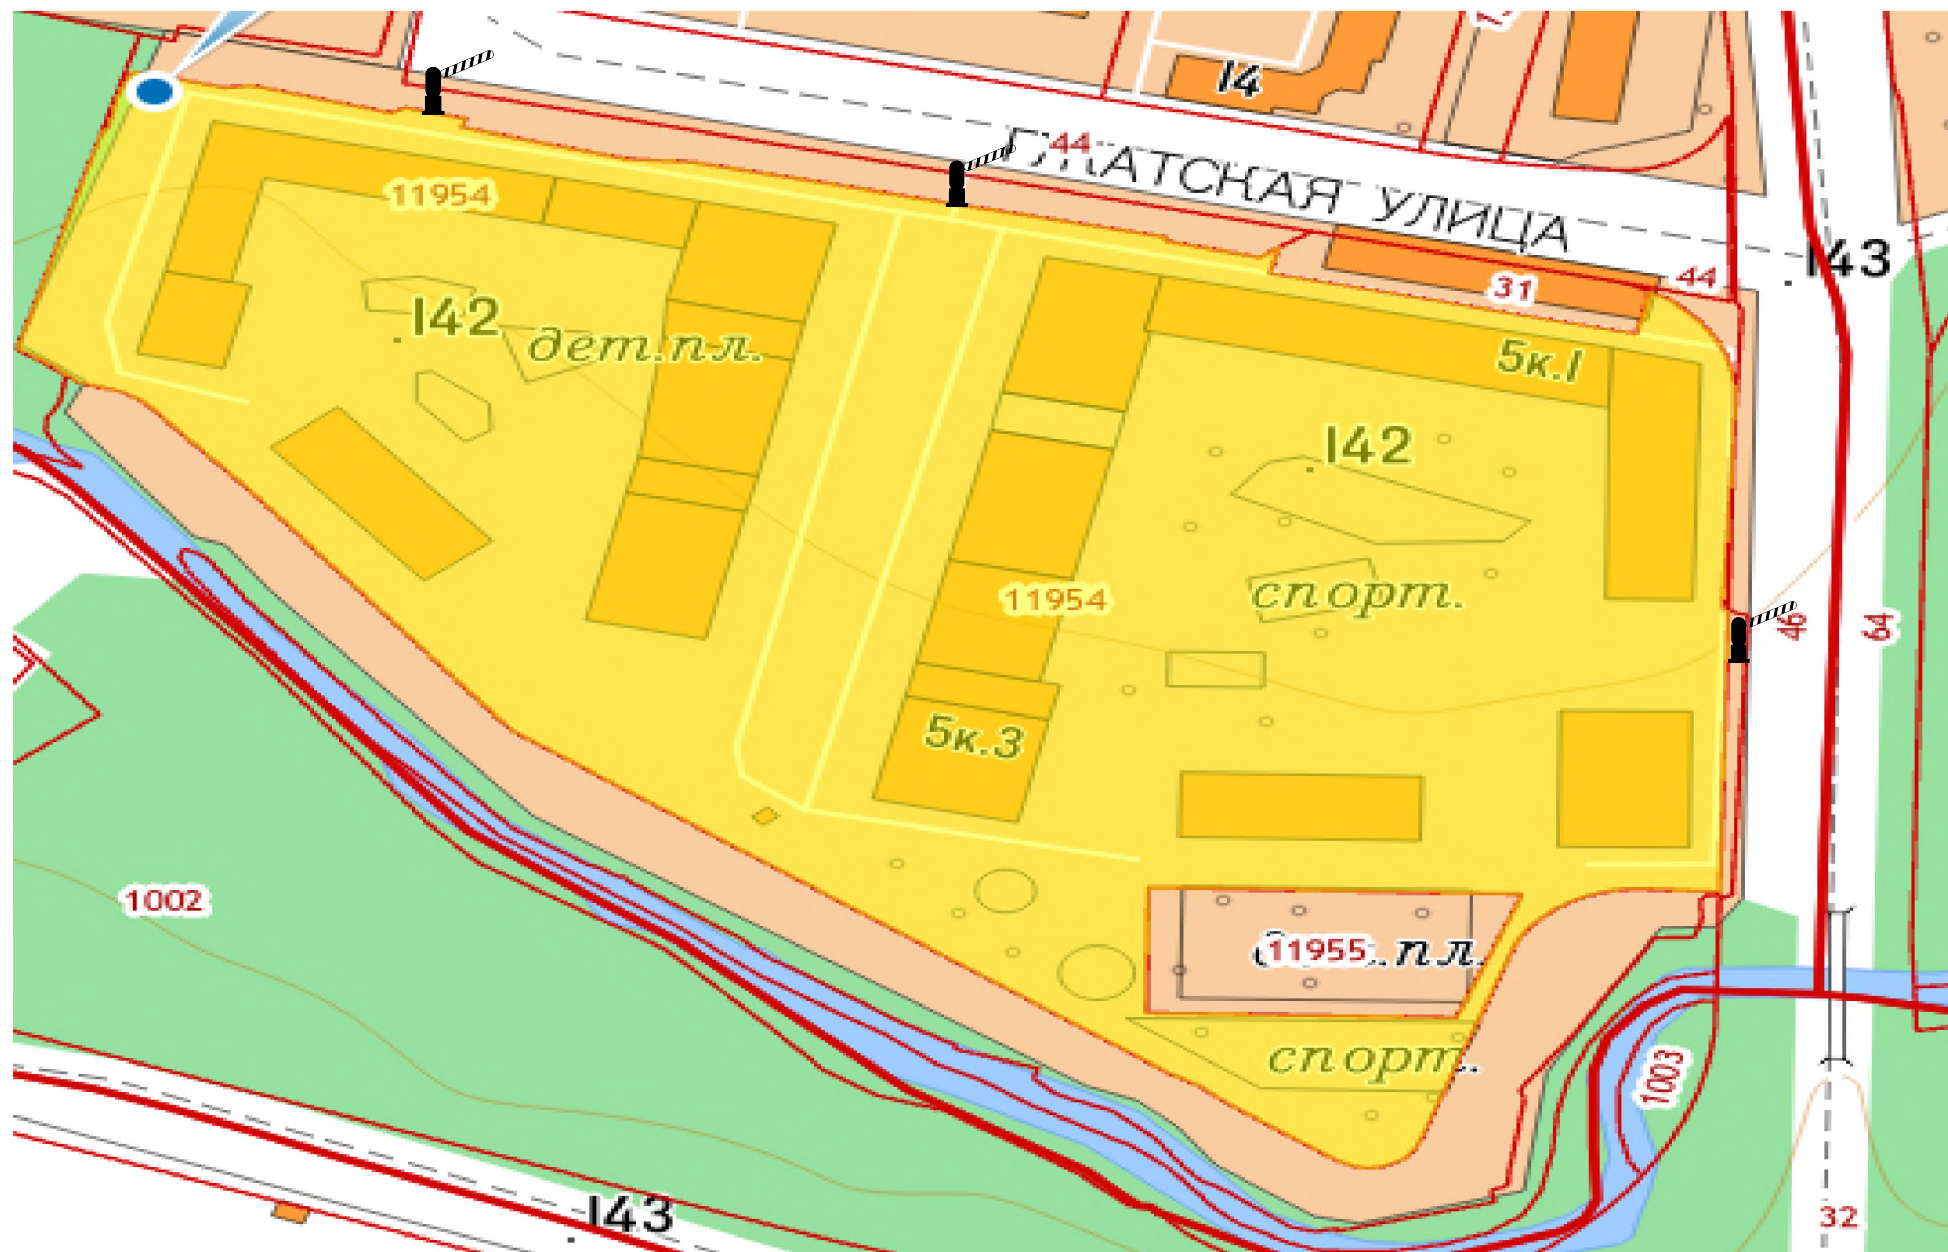

 - шлагбаум