



AMF 4.3 Амфитеатр 4.3. План расстановки МАФ. Разрез 3-3.

Вид сверху

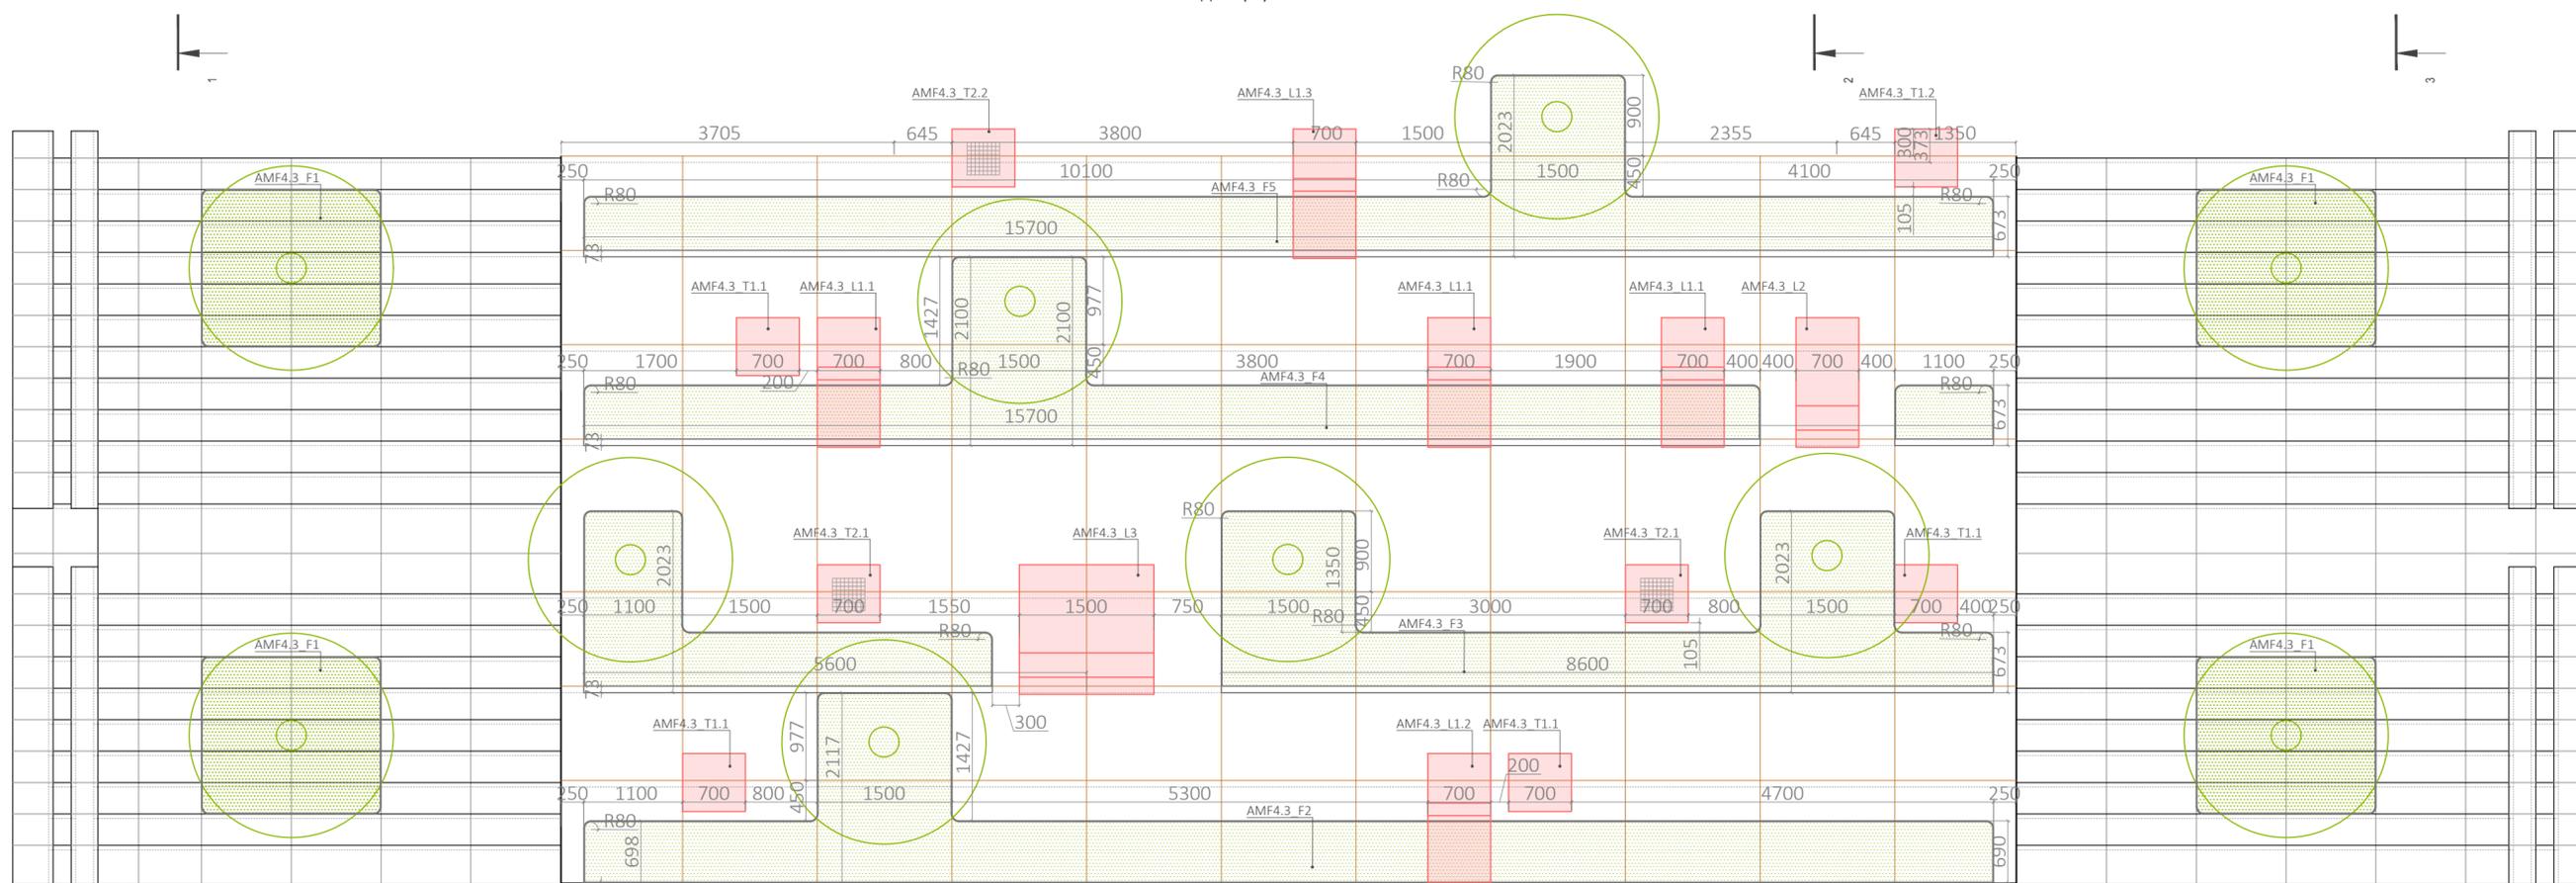


Разрез 3-3

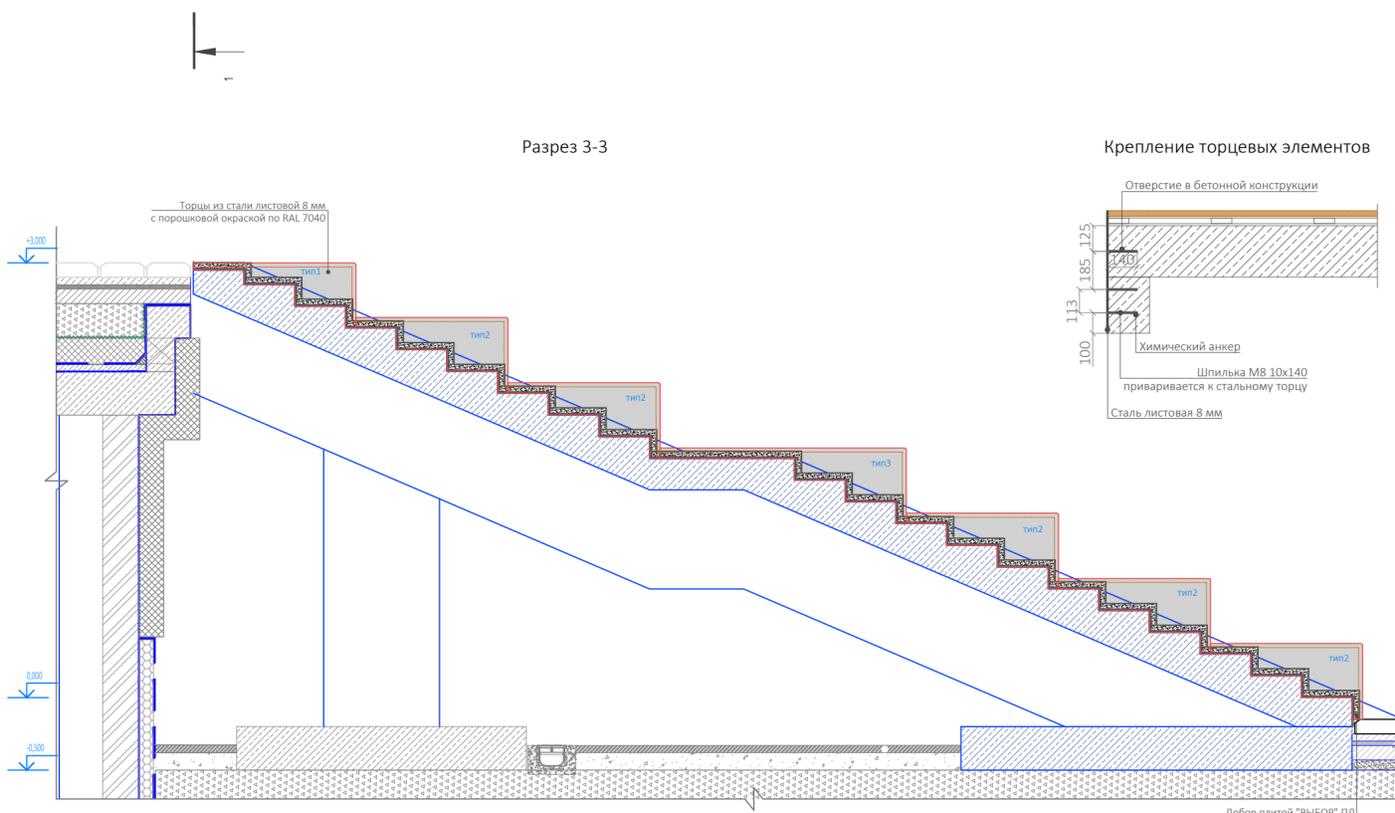

Крепление торцевых элементов



Торцевые элементы амфитеатра

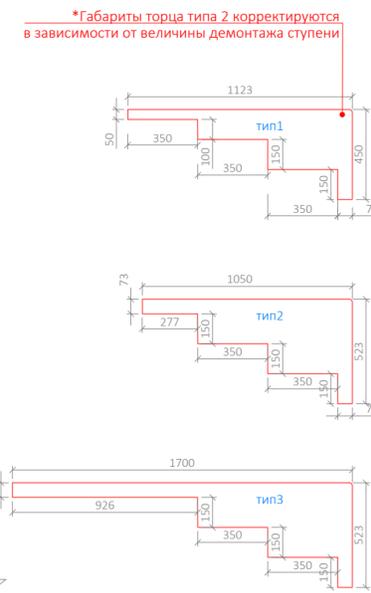

Примечания:

- Обшивка центральной части амфитеатра выполняется из доски лиственницы сорта "Экстра" 90x28 с проточкой 1.5 мм. Крепление досок к конструктивным элементам скрытое.
- Для облицовки ступеней используются готовые бетонные ступени "ВЫБОР" СТ-2 цвет Гриджио/серый, без скошенного подступенка.
- Торцы центральных ступеней амфитеатра обшиваются стальным листом 430 толщиной 8 мм с горячим цинкованием и порошковой окраской по RAL 7040.
- Расстановка МАФ привязана к расшивке досок на амфитеатре. Разбивку на сегменты выравнять по центру.
- В кадках и бетонных конструкциях под кадками выполняются дренажные отверстия диаметром 15 мм. отверстия в бетоне ОБЯЗАТЕЛЬНО ориентировать по отверстиям в кадках.
- Схема дренажного отвода показана условно. Разрабатывается производителем.
- В обязательном порядке перед началом разработки рабочих чертежей производителем, провести точные обмеры существующих бетонных элементов !!! (данные чертежи не представляют точной информации о сущ. положении).**
- Все отступления от проекта обязательно должны быть согласованы с авторами проекта.

Шифр 01-06-2021-АР-ГЧ

Корректировка решений по благоустройству территории объекта, находящегося по адресу: г. Москва, ЖК Ботанический сад (этап 2).

Изм.	Кол.уч.	Лист	№ док.	Подп.	Дата	Архитектурные решения	Стадия	Лист	Листов
Разраб.		Костенко					П	3.3	
Проверил		Репкина							
ГИП		Смирнов							
Н.контроль		Подоплелова				AMF 4.3 Амфитеатр 4.3. План расстановки МАФ. Разрез 3-3			ООО "БАЗИС"

Согласовано

Взам. инв. №

Подп. и дата

Инв. № подл.