


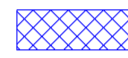

ВЕДОМОСТЬ ОСНОВНЫХ РАБОТ

Поз.	Наименование	Ед. изм.	Количество	Примечание
1	Демонтаж старого покрытия под тротуар	м ²	238,82	
2	Демонтаж покрытия старой брусчатки	м ²	633,6	
3	Демонтаж бортового камня	п.м.	26,2	

УСЛОВНЫЕ ОБОЗНАЧЕНИЯ


-  Демонтаж старого покрытия
-  Демонтаж покрытия старой брусчатки
-  Демонтаж бортового камня

Шифр 7-01-001-04-05-П1					
Корректировка решений по благоустройству территории объекта, выполняемых по адресу г. Москва, Юго-Восточный административный округ (ЗАО)					
Изм.	Получ.	Лист	№ док.	Подп.	Дата
Разработ.	Гуткина				
Проектиров.	Резникова				
Генеральный план				Сводный	Лист 1 из 4
Исполнитель	Подполковник	План территории		ООО "САЭКС"	

ИЗМ. № 001
 Подп. и дата
 Взам. инв. №
 Дата вх. в экз.



Ущерб 7-01-001-0469-ПП					
Корректировка решений по благоустройству территории объекта, осуществляемое по договору с ООО «СБНВС» (в соответствии с планом З)					
Имя	Фамилия	Лист	№ докум.	Год	Дата
Проектант	Григорьев	Решение			
Генеральный план				Степень	Лист
				0	2
Исполнитель				Подготовлено	000 "СБНВС"

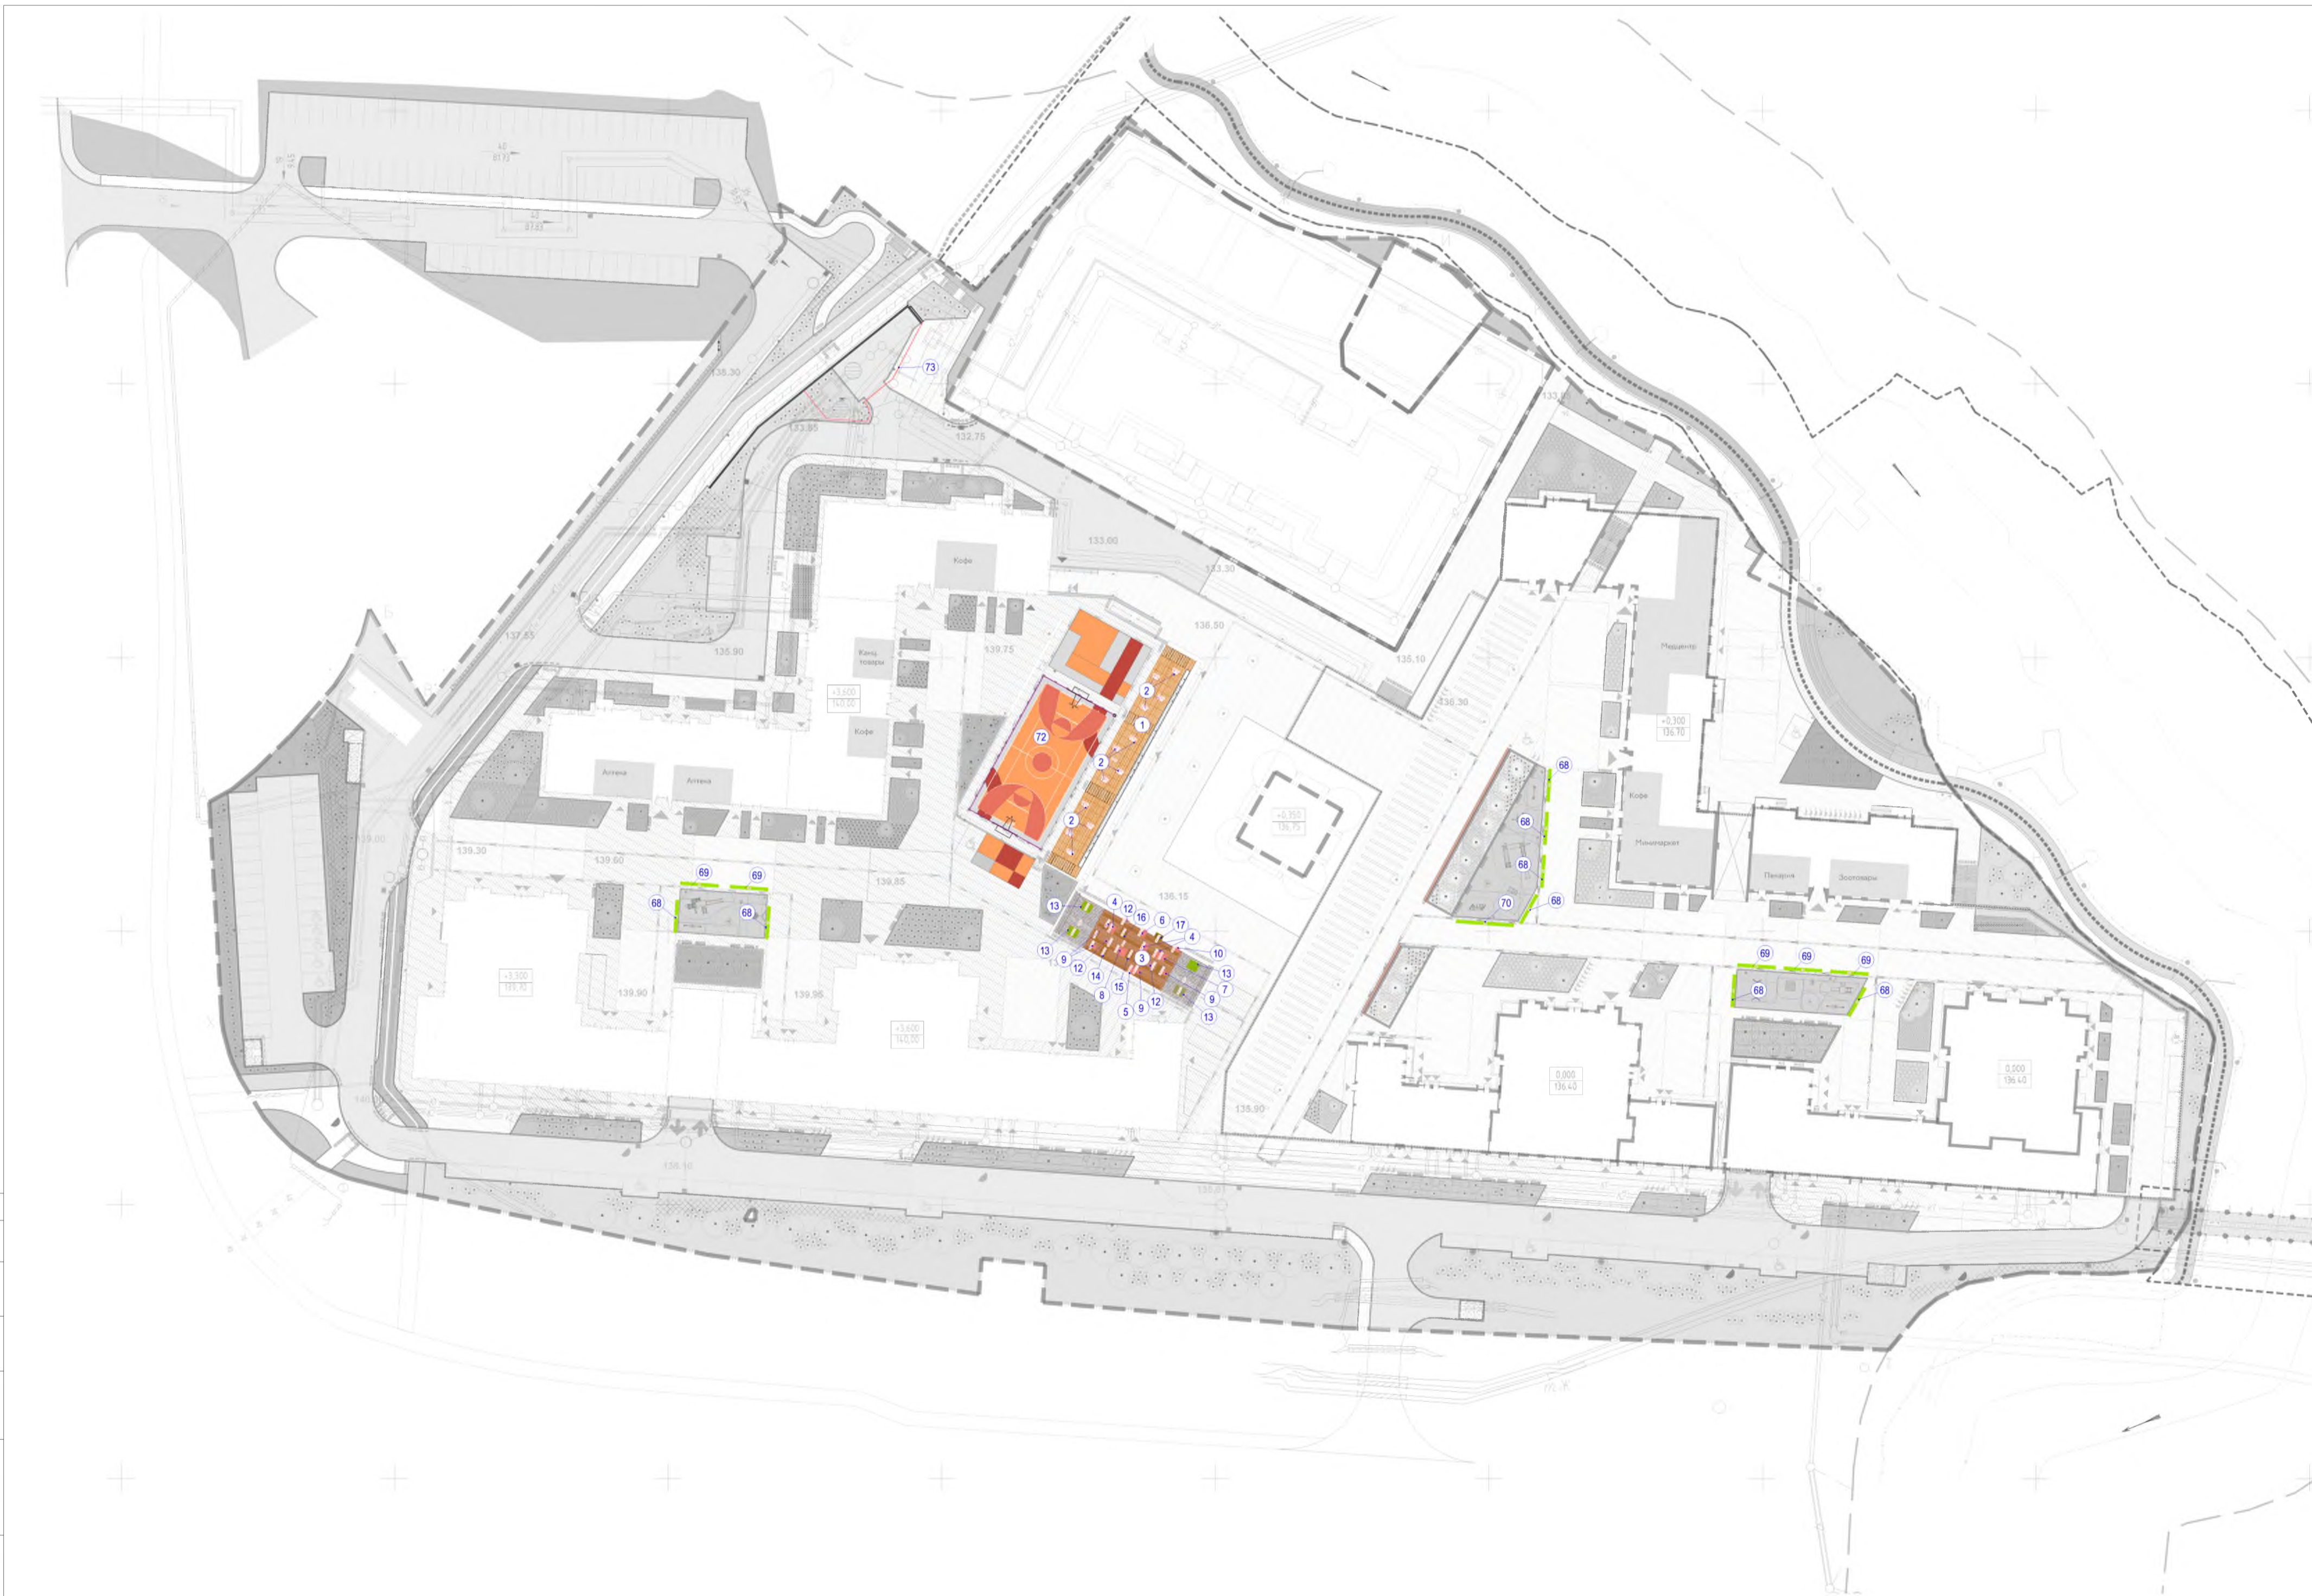

ВЕДОМОСТЬ МАФ И ПЕРЕНОСНЫХ ИЗДЕЛИЙ

№п/п	Обозначение	Наименование	Кол. шт.	Примечание
1	АМФ4.2	Амфилоар 4.2	1	
2	АМФ4.2_1	АМФ4.2_1 Амфилоар 4.2 Спец	12	
3	АМФ4.3	Амфилоар 4.3	1	
4	АМФ4.3_111	Амфилоар 4.3 /Каб. пил 11	3	
5	АМФ4.3_112	Амфилоар 4.3 /Каб. пил 12	1	
6	АМФ4.3_113	Амфилоар 4.3 /Каб. пил 13	1	
7	АМФ4.3_12	Амфилоар 4.3 /Каб. пил 2	1	
8	АМФ4.3_13	Амфилоар 4.3 /Каб. пил 3	1	
9	АМФ4.3_111	Амфилоар 4.3 Спец пил 11	4	
10	АМФ4.3_112	Амфилоар 4.3 Спец пил 12	1	
11	АМФ4.3_121	Амфилоар 4.3 Спец пил 21	2	
12	АМФ4.3_122	Амфилоар 4.3 Спец пил 22	1	
13	АМФ4.3_11	Амфилоар 4.3 Каб. пил 1	4	
14	АМФ4.3_12	Амфилоар 4.3 Каб. 2	1	
15	АМФ4.3_13	Амфилоар 4.3 Каб. 3	1	
16	АМФ4.3	Амфилоар 4.3 Каб. 4 АМФ4.3_14	1	
17	АМФ4.3_15	Амфилоар 4.3 Каб. 5	1	
18	ПФ1	Каб. _м	8	
19	ПФ2	Каб. _т	5	
20	ПФ3	Каб. _60м	1	
21	СРП1	Служебные пещеры	1	
22		Служебные пещеры	44	д.м.

Итого: 1-01-005-0401-07					
Корректировка решений по благоустройству территории объекта, выполняемых по объекту в Москве, ЖК Ботанический сад (этап 2)					
Изм.	Кол-во	Лист	М. Дов.	Подп.	Дата
Разработ	Гуркина				
Пользоват	Ремиза				
Генеральный план			Лист	Лист	Лист
Пещ. МАФ			п	3	4
Исполнит	Тоболкина				
Пещ. МАФ			ООО "БАУС"		



ВЕДОМОСТЬ ТРОТУАРОВ, ДОРОЖЕК И ПЛОЩАДОК

Пол.	Объемные	Назначение / конструктивный разрез	Тип	Кол-во м ²	Примечание
1		Тренировочное резиновое покрытие, цвет красный (sand)	1а	271,2	
2		Тренировочное резиновое покрытие, цвет марсала (brk red)	1б	86	
3		Тренировочное резиновое покрытие, цвет красный МХ (brk red 50% sandy 50%)	1в	89,6	
4		Тренировочное резиновое покрытие, цвет серый МХ (gray 70% white 30%)	1г	105,8	
5		Велодрожки: Красные асфальтобетонное покрытие, цвет красный МХ (brk red 50% sandy 50%)	2	588,7	
6		Газон	3	195,69	
7		Бетонный бордюр ВР 100.20.8		24,2	п.м.
8		Бордюр покатный		26,2	п.м.

Конструкция покрытия велодорожки




Шифр 1-01-001-0491-П

Корректировка разделов по благоустройству территории объекта, выполняемая по объекту в Москве, ЖК Ботанический сад (этап Д)

Изм.	Колонт.	Лист	М. док.	Подп.	Дата	Составл.	Лист	Листов
Разработ.	Гуркина					Генеральный план	п	4 / 4
Проверил.	Ремиза							
Инженер	Тоболкина					План покрытия		000 "БАУС"

136.1

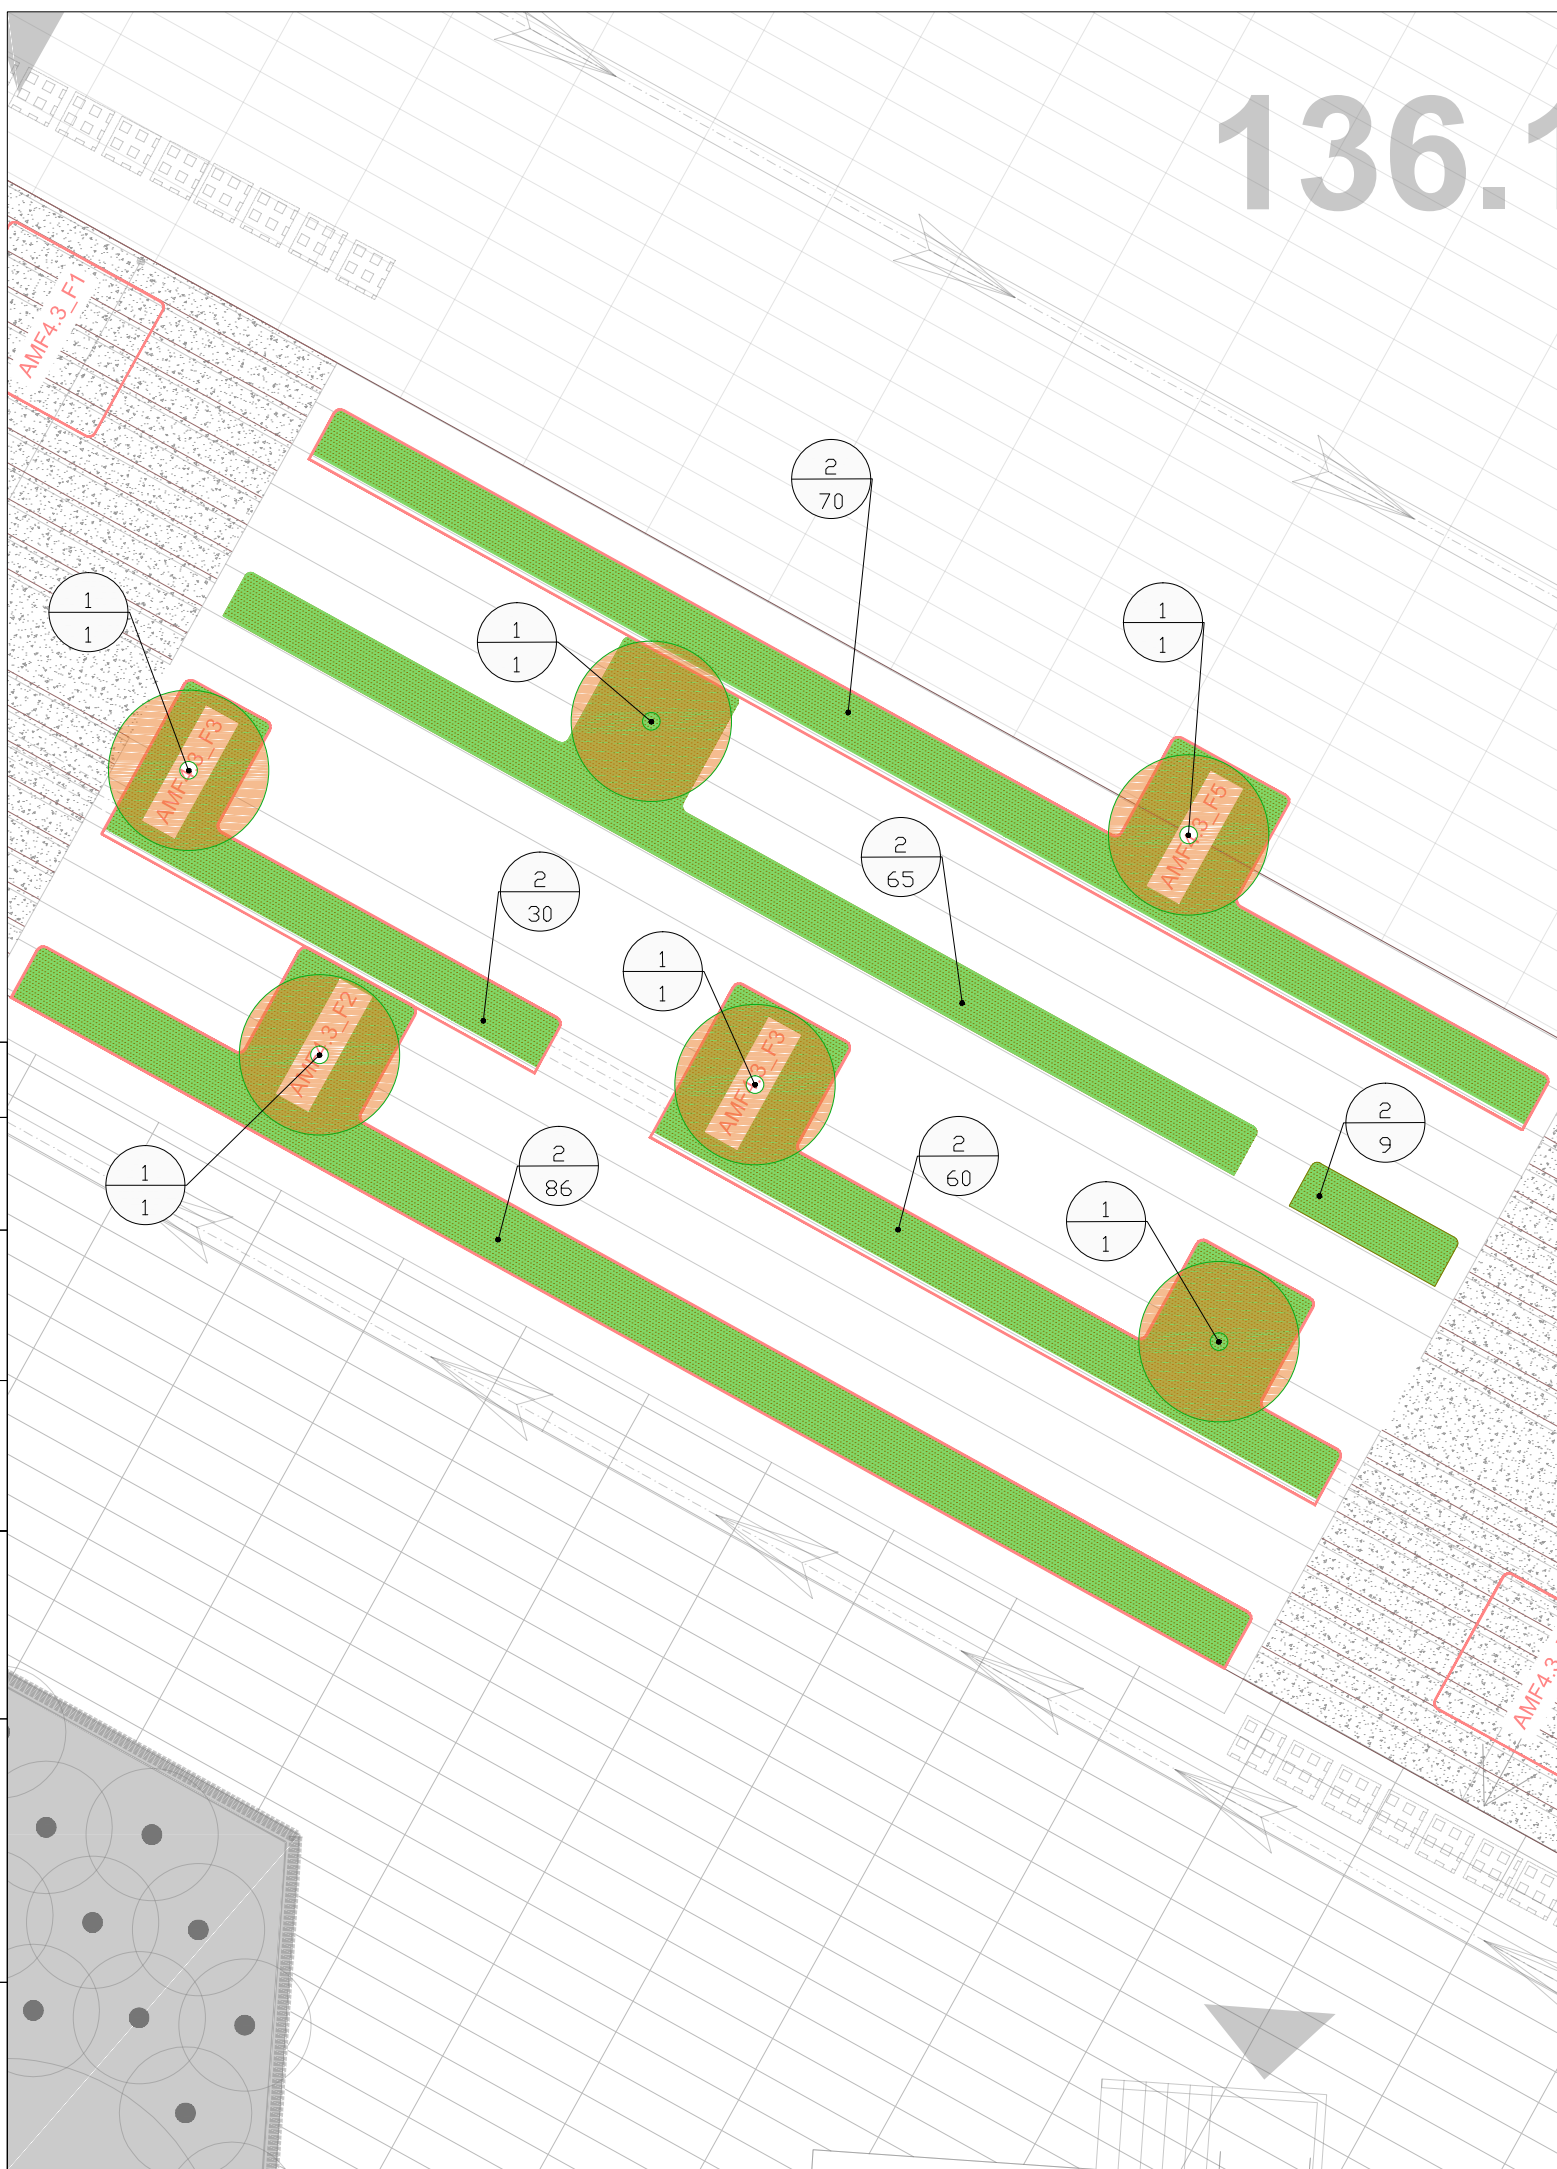

ВЕДОМОСТЬ ОЗЕЛЕНЕНИЯ.
Амфитеатр у площади. Общая площадь кадок 48.8м²

	Наименование	Размер. см/контейнер	Кол. шт.	Примечание
1	Клен Гиннала (Acer ginnala)	200-250	6	ком 0,8-0,6м
2	Спирея березолистная (Spiraea alba) S=45.7м ²	40-60	320	плотность высадки 7шт/1м ²
ИТОГО:			326	
Мульчирование древесной корой лиственницы фр. 6-10см слой 5см S=48.8м ²				

Проектируемые растения:



Клен Гиннала



Спирея березолистная

Согласовано	
Взам. инв. №	
Подп. и дата	
Инв. № подл.	

Шифр 7-01-087-9489-ГП					
Корректировка решений по благоустройству территории объекта, находящегося по адресу: г. Москва, ЖК Ботанический сад (этап 2).					
Изм.	Кол.уч.	Лист	№ док.	Подп.	Дата
Разраб.		Макарова			
Проверил		Репкина			
Н.контроль		Подоплелова			
Генеральный план			Стадия	Лист	Листов
План озеленения			П	5	
			ООО "БАЗИС"		



ВЕДОМОСТЬ ОЗЕЛЕНЕНИЯ. Детские площадки.
Общее кол-во кадок-14шт

Поз.	Наименование	Размер. см/ контейнер	Кол. шт.	Примечание
1	Можжевельник виргинский Скайрокет (Juniperusvirginiana"Skyrocket")	150-175	49	
2	Спирея березолистная (Spiraeabetulifolia)	40-60	171	
3	Молиния голубая 'Moorhexe' (Moliniacaerulea'Moorhexe')	контейнер C2-C3	298	
ИТОГО:			518	
Мульчирование древесной корой лиственницы фр. 6-10см слой 5см S=55м ²				

Проектируемые растения:



Можжевельник виргинский Скайрокет



Спирея березолистная




Молиния голубая



Согласовано
Взам. инв. №
Подп. и дата
Инв. № подл.

Шифр 7-01-087-9489-ГП					
Корректировка решений по благоустройству территории объекта, находящегося по адресу: г. Москва, ЖК Ботанический сад (этап 2).					
Изм.	Кол.ч.	Лист	№ док.	Подп.	Дата
Разраб.		Макарова			
Проверил		Репкина			
Генеральный план			Стадия	Лист	Листов
			П	6	
План Озеленения			ООО "БАЗИС"		
Н.контроль	Повоплелова				

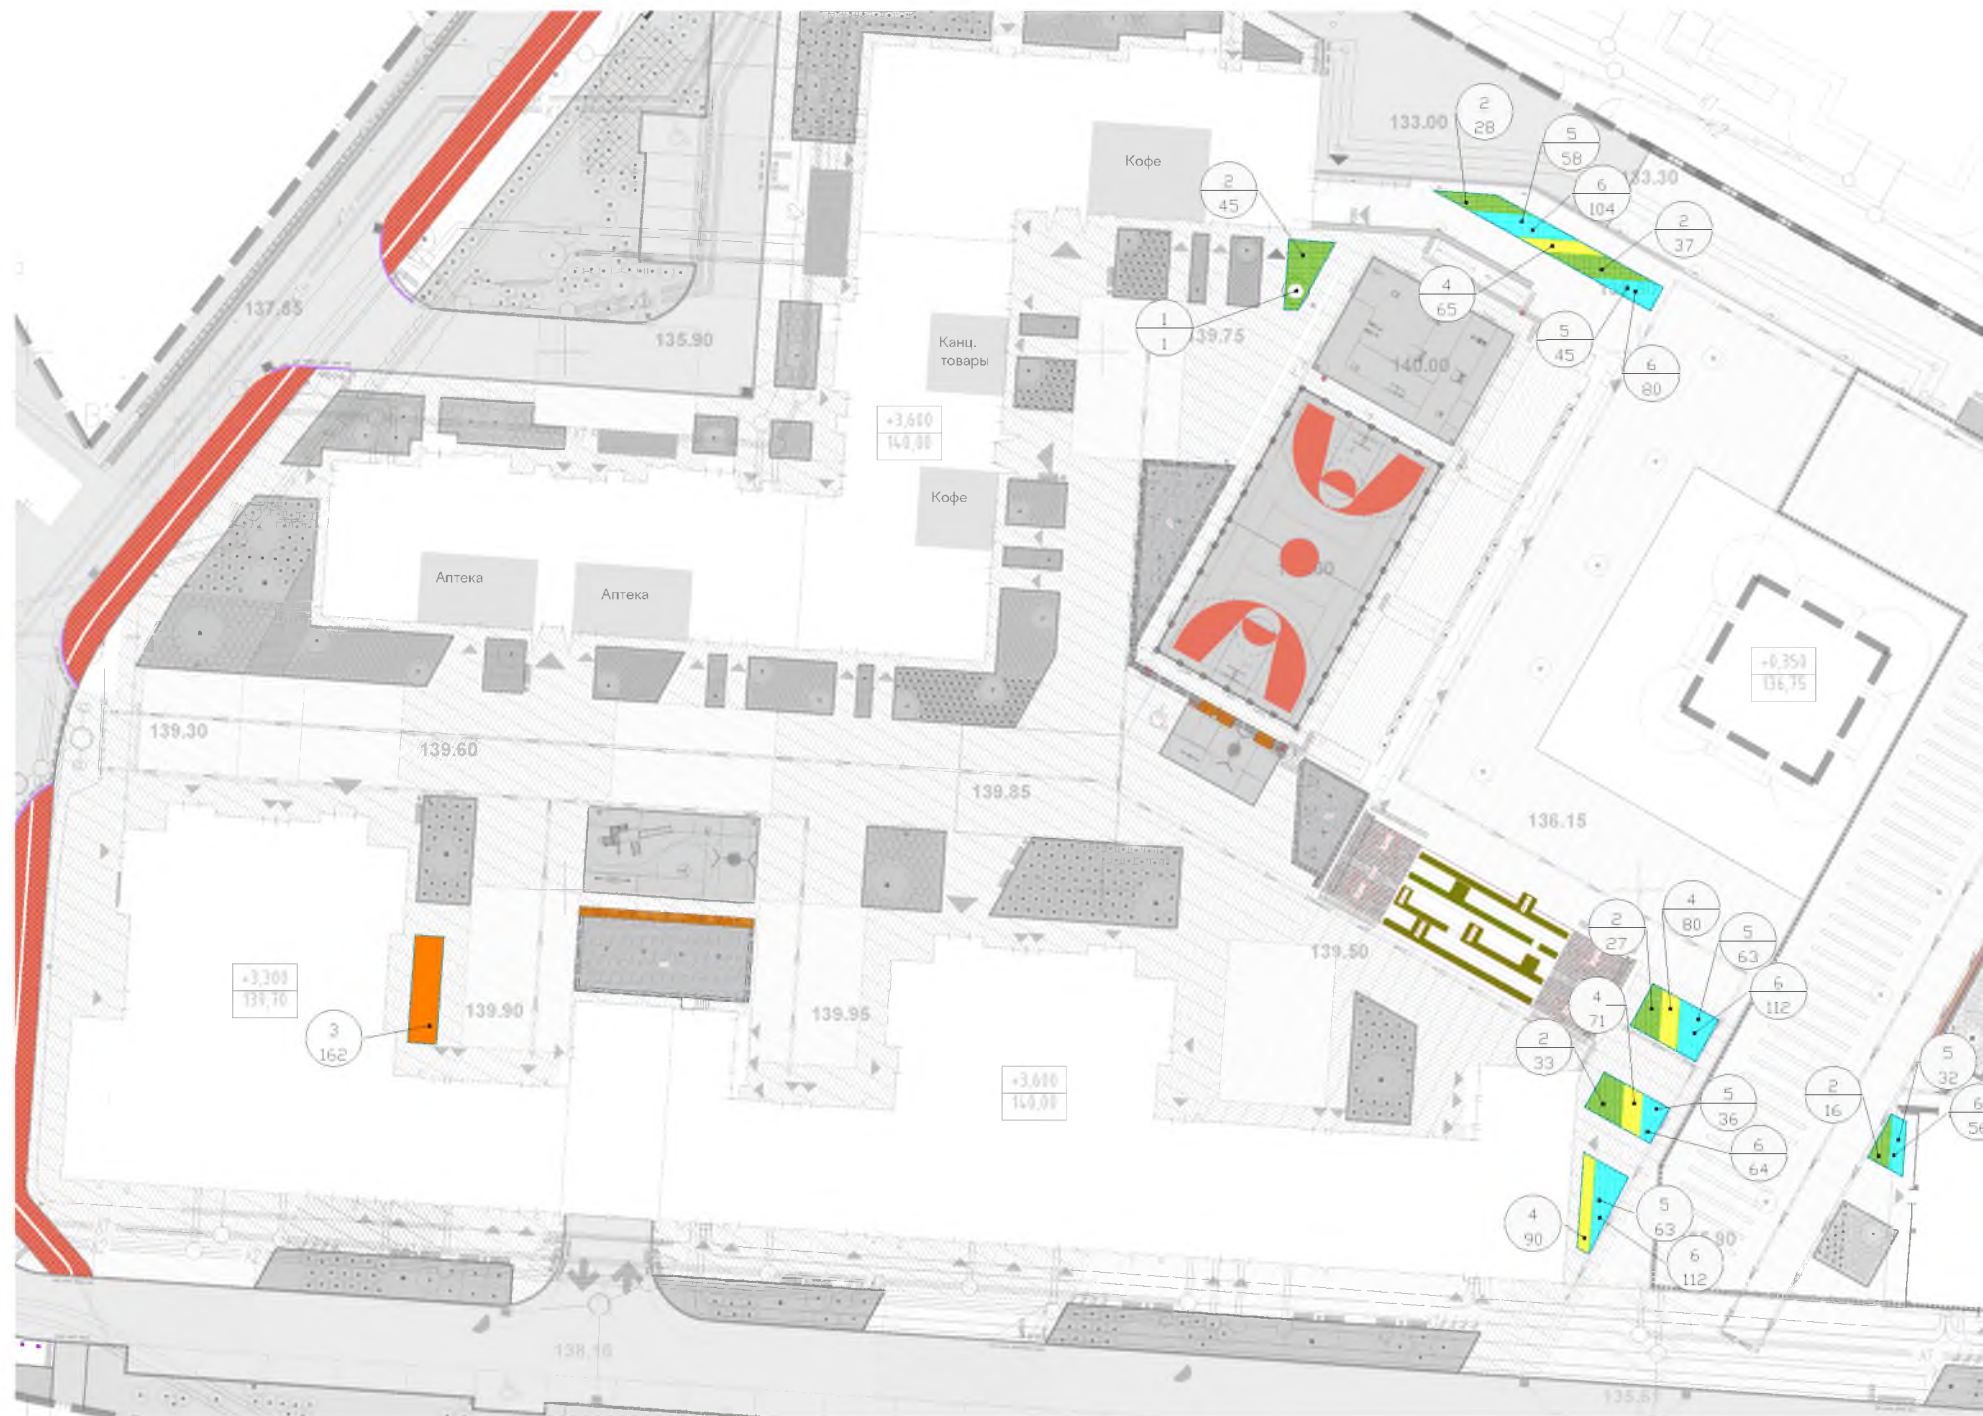

ВЕДОМОСТЬ ОЗЕЛЕНЕНИЯ. Зеленые островки. Общая площадь=189м2

Поз.	Наименование	Размер см/ контейнер	Кол. шт.	Примечание
1	Калина Гордовина	150-175	1	
2	Сосна горная Пумилио (h до 1,0м) (Pinus mugo Pumilio) S=62м²	40-60	186	плотность высадки 3шт/1м2
3	Рябинник рябинолистный Сэм S=27м²	40-60	162	плотность высадки 6шт/1м2
4	Спирея японская «Little Princess» (Spirea japonica «Little Princess») S=34м²	40-60	306	плотность высадки 9шт/1м2
5	Котовник Фассена S=33м² (посадка совместно с очитком видимым по типу букета)	контейнер С2-С3	297	плотность высадки 9шт/1м2
6	Очиток видимый S=33м² (посадка совместно с Котовником по типу букета)	контейнер С2-С3	528	плотность высадки 16шт/1м2
ИТОГО:			1480	
Мульчирование древесной корой лиственницы фр. 6-10см слой 5см S=189м²				



Сосна горная Пумилио



Спирея японская Литл Принцесс

Проектируемые растения:



Калина Гордовина



Рябинник Рябинолистный Сэм



Котовник Фассена



Очиток видимый

						Шифр 7-01-087-9489-ГП			
						Корректировка решений по благоустройству территории объекта, находящегося по адресу г. Москва, ЖК Ботанический сад (этап 2).			
Изм.	Кол.уч.	Лист	№ док.	Подп.	Дата	Генеральный план	Стация	Лист	Листов
Разраб.		Макарова					п	7	
Проверил		Репкина				План Озеленения	ООО "БАЗИС"		
Н.контроль		Подоплелова							

Согласовано
Виз. инв. №
Подп. и дата
Инв. № подл.